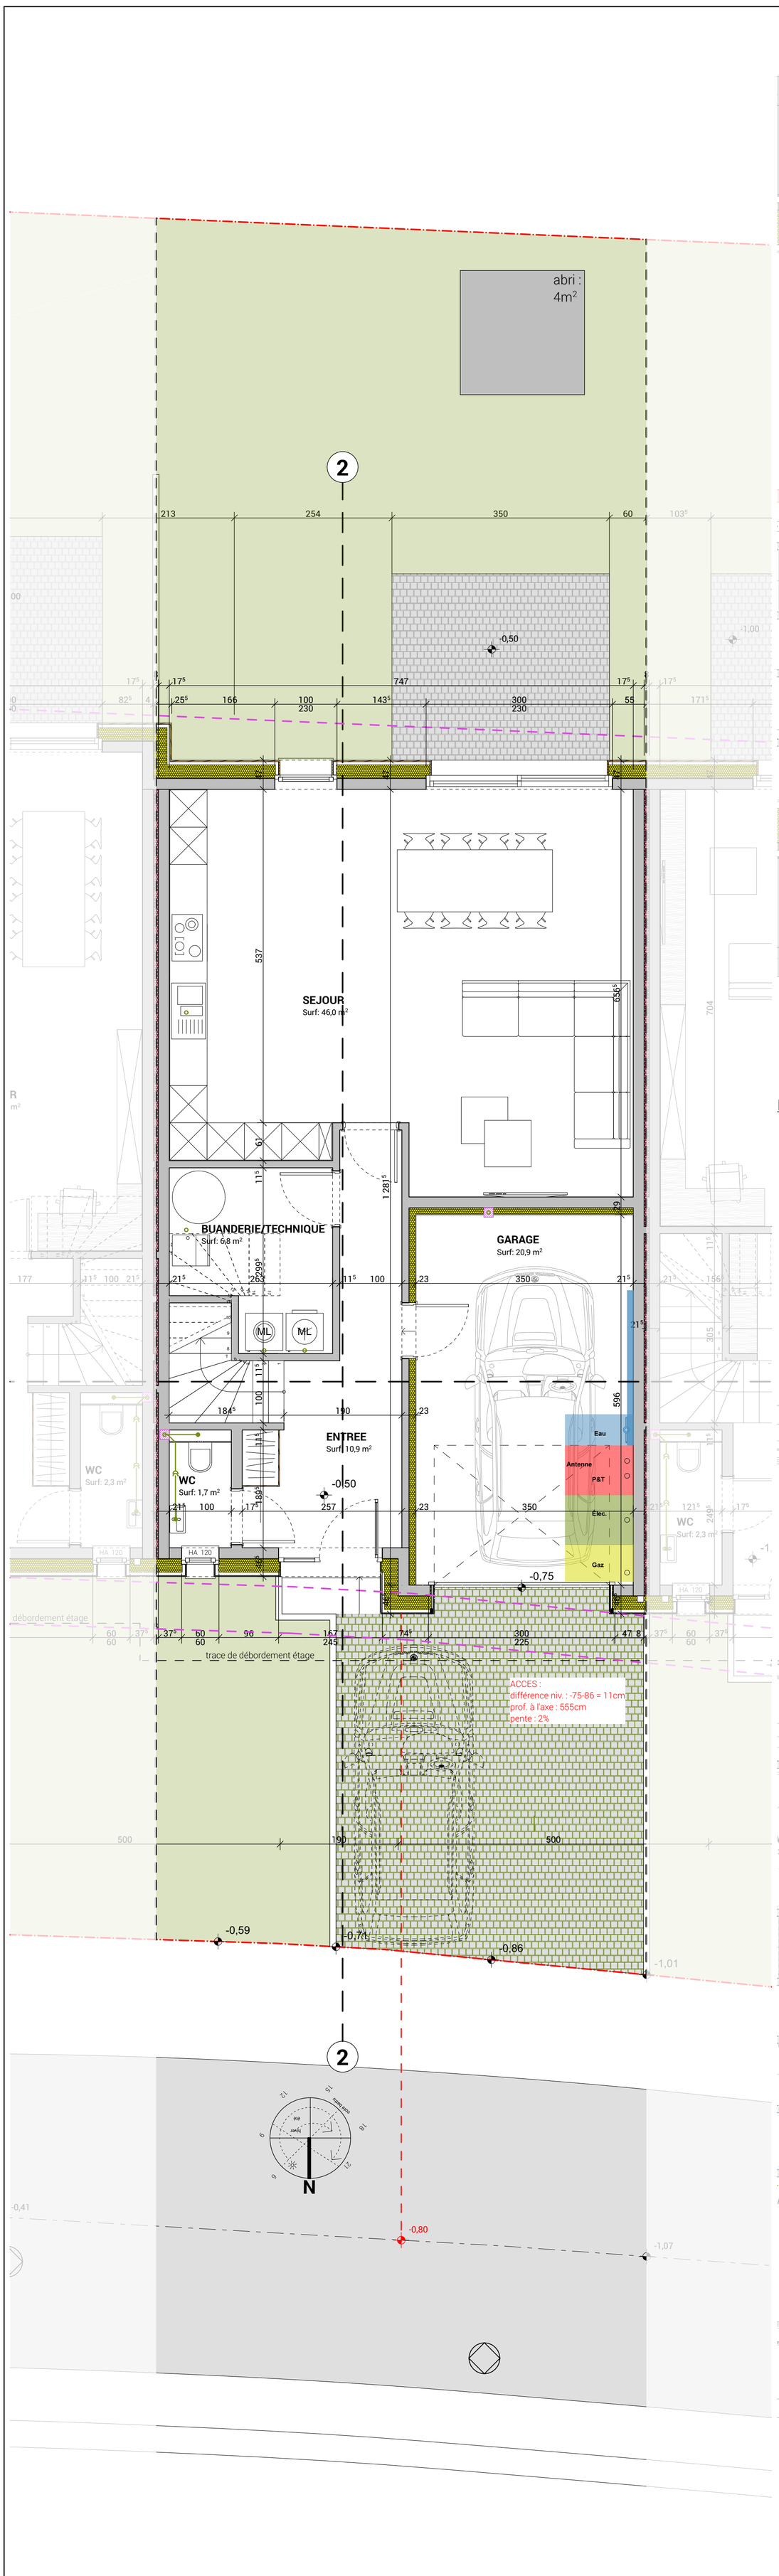

Rez-de-chaussée 1:50

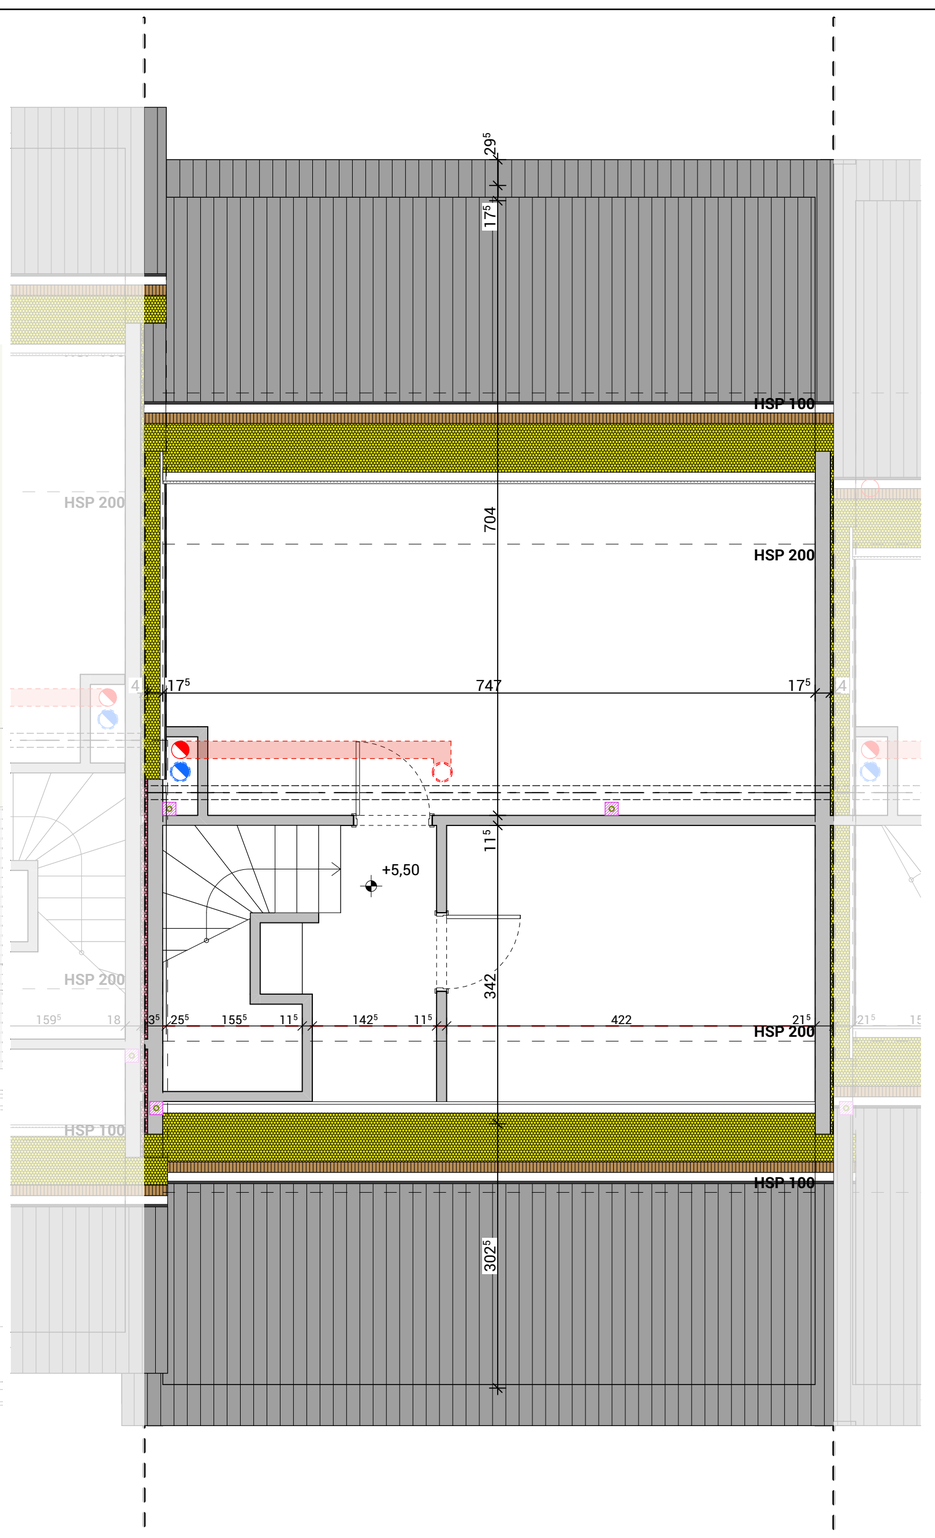

Etage 2 1:50

Etage 1 1:50

légende électricité

points lumineux

- Point lumineux mural
- Point lumineux en applique
- Spot encastré
- Tube luminiare
- Eclairage indirect (led)

interrupteurs

- Interrupteur simple
- Interrupteur ac témoin
- Sonnette
- Détecteur de mouvem[1]
- Commande stores

prises

- Simple prise
- Prise réseau
- Réfrigérateur
- Congélateur
- Lave-vaisselle
- Taques
- Double prise
- Prise sur secteur
- Machine à laver
- Sèche-linge
- Hotte
- Four

indendie

- Eclairage de sécurité
- Extincteur
- Détecteur de fumée
- Bouton d'alerte

légende égouttage - sanitaire

- eaux pluviales
- eaux de drainage
- eaux usées
- Alim. eau froide
- Alim. eau chaude
- Evacuation d'eau

légende ventilation (conforme NBN D50-001)

- Extraction - plafond
- Pulsion - plafond
- Gaines verticales
- Extraction - murale
- Pulsion - murale
- Gaines horizontales
- OAR Ouverture d'alimentation réglable (en m³/h)
- OAM Ouverture d'alim. mécanique (en m³/h)
- OER Ouverture d'évacuation réglable (en m³/h)
- OEM Ouverture d'évacuation mécanique (en m³/h)
- Ouverture de transfert (en m³/h)

légende élévations

- 01 Matériaux
- 02 Matériaux
- 03 Matériaux
- 04 Matériaux
- 05 Matériaux
- 06 Matériaux
- 07 Matériaux
- 08 Matériaux
- 09 Matériaux
- 10 Matériaux

légende matériaux :

- maçonnerie
- maçonnerie existante
- démolitions
- asselet en béton armé
- poutre en béton armé
- isolation thermique
- isolation thermique
- toiture plate
- toiture inclinée
- terre-plein