




REZ-CHAUSSEE

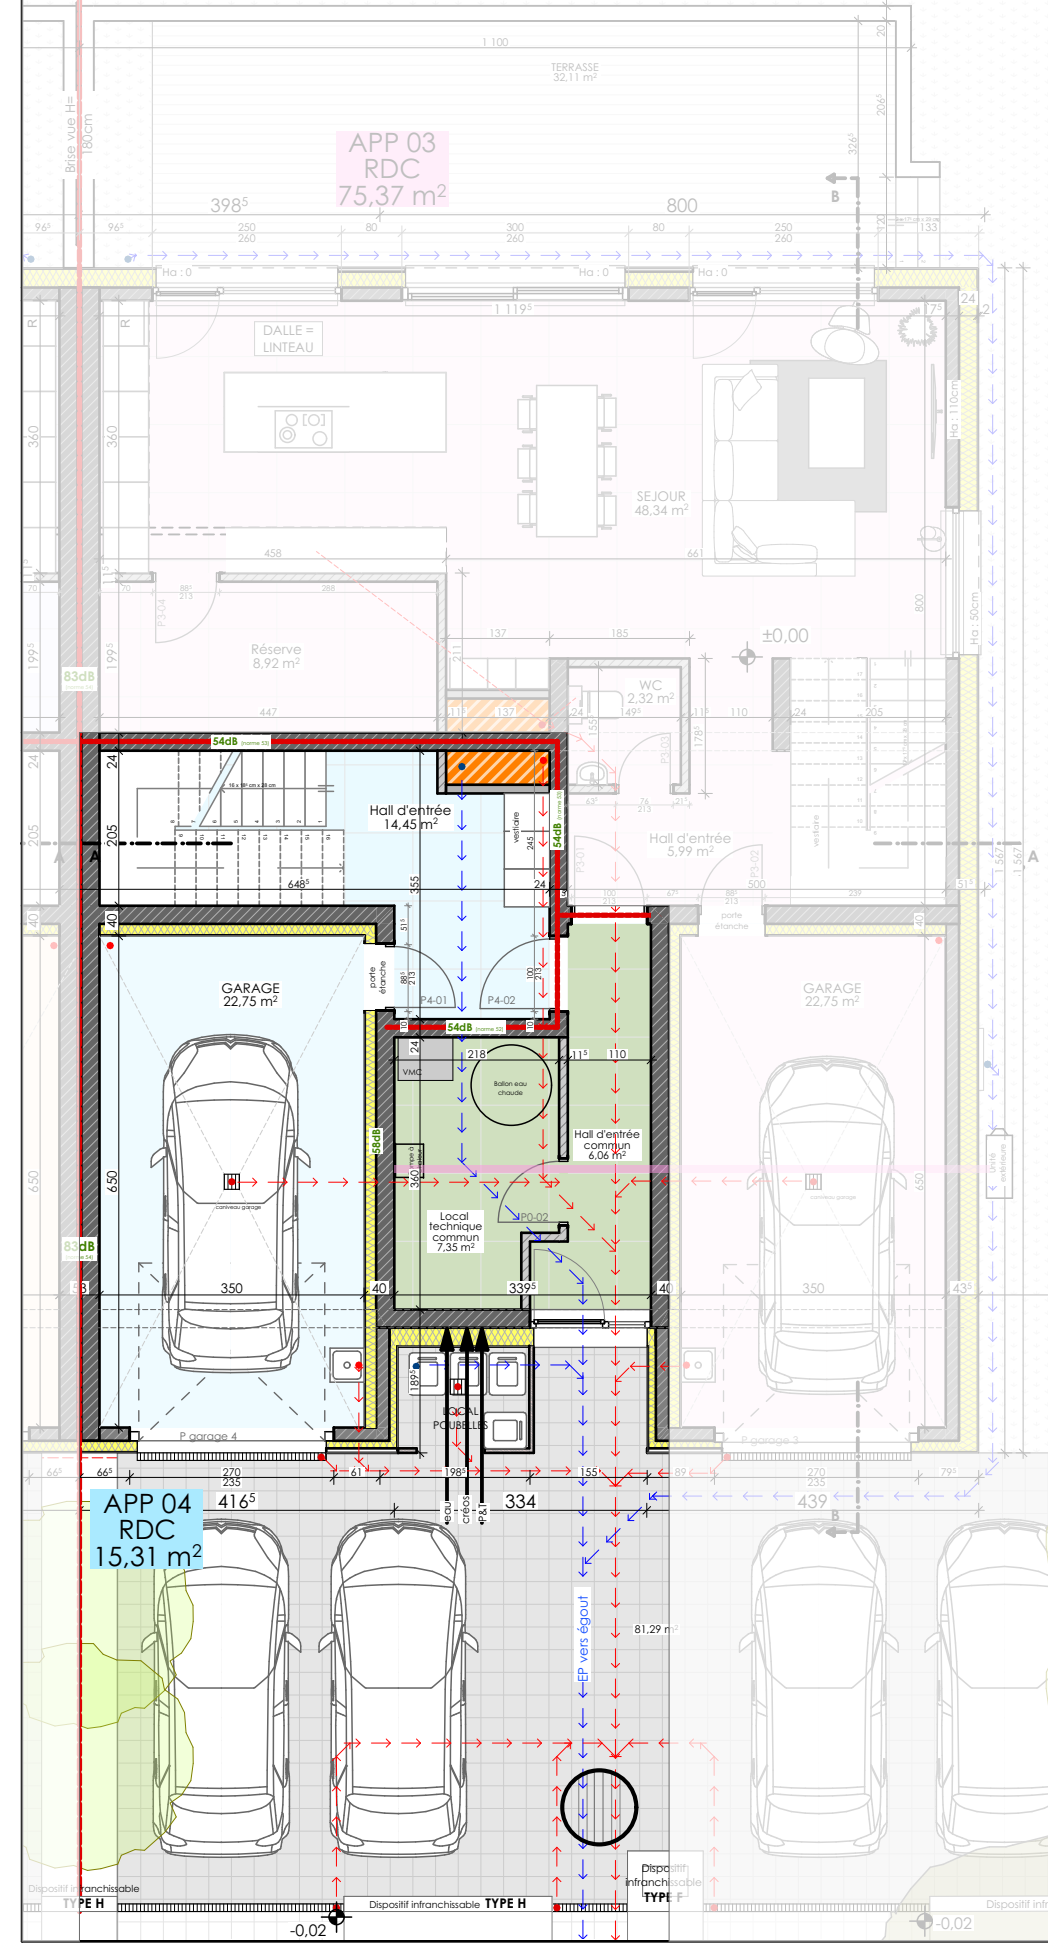


ETAGE 01

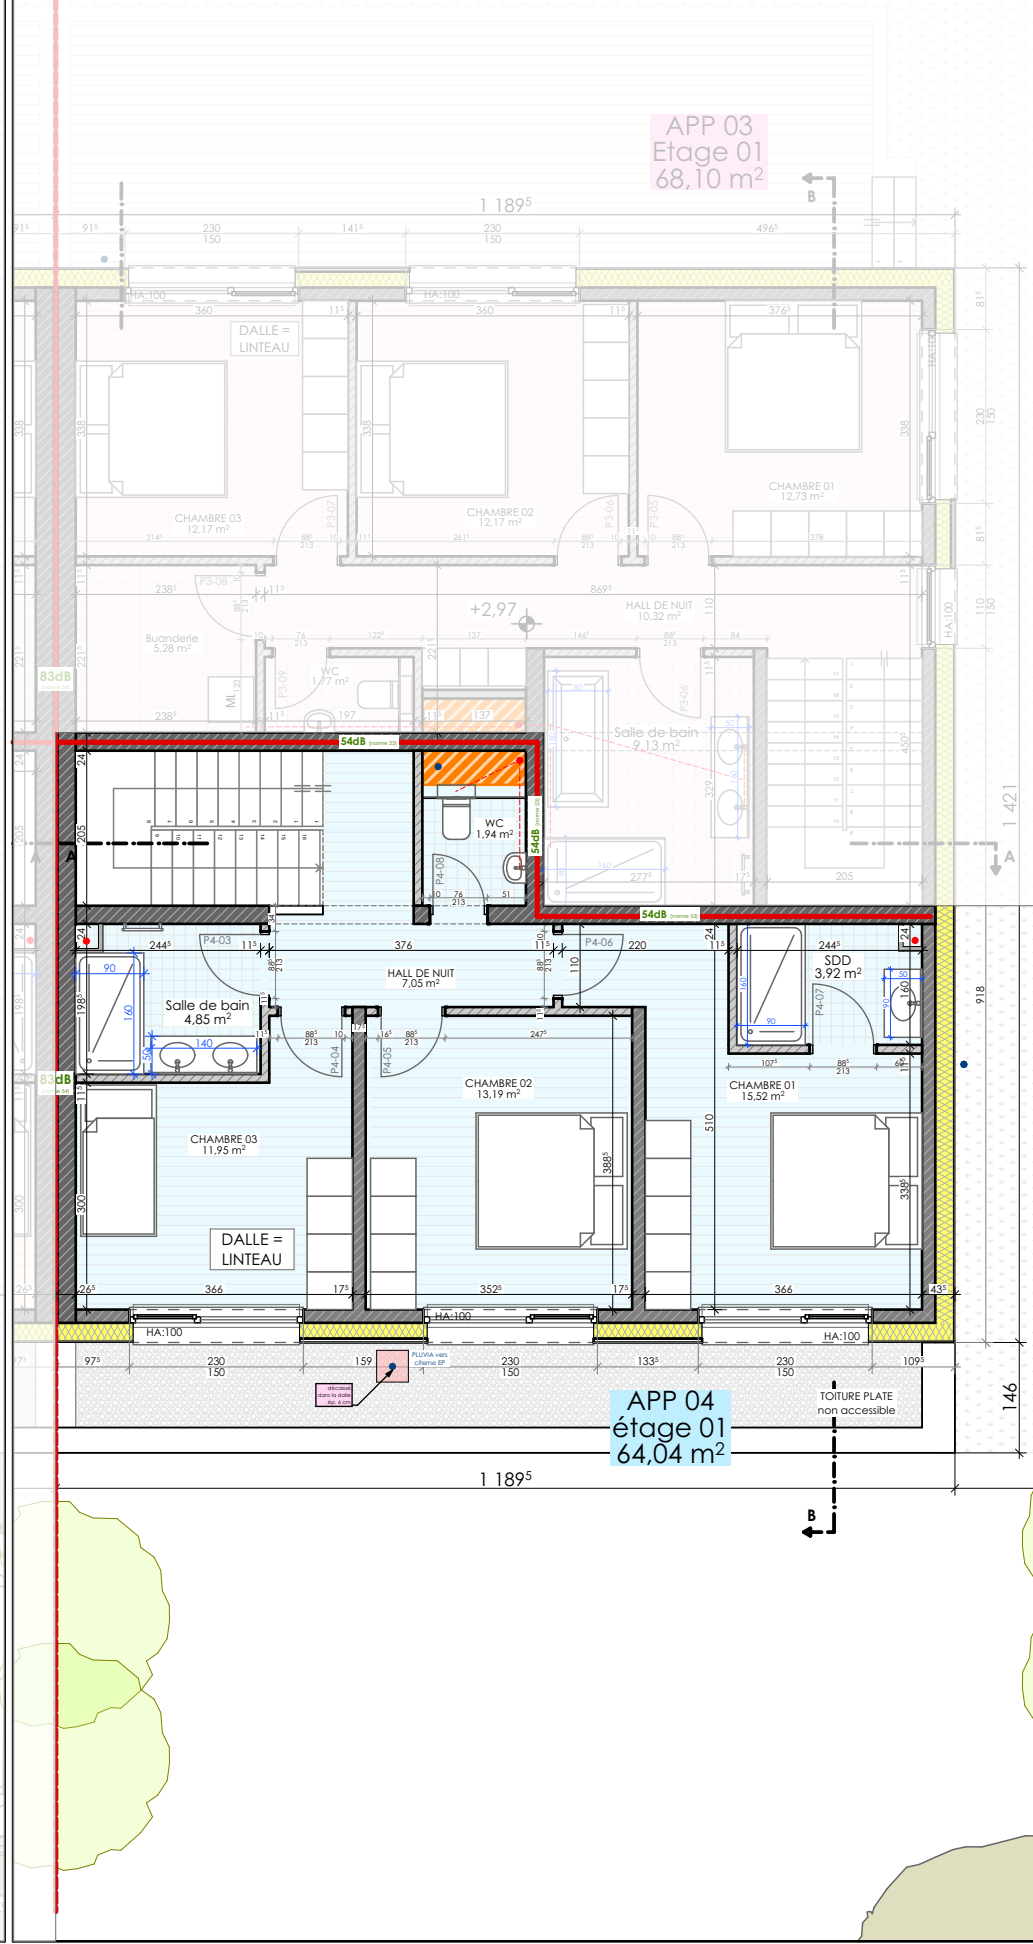

ETAGE 02

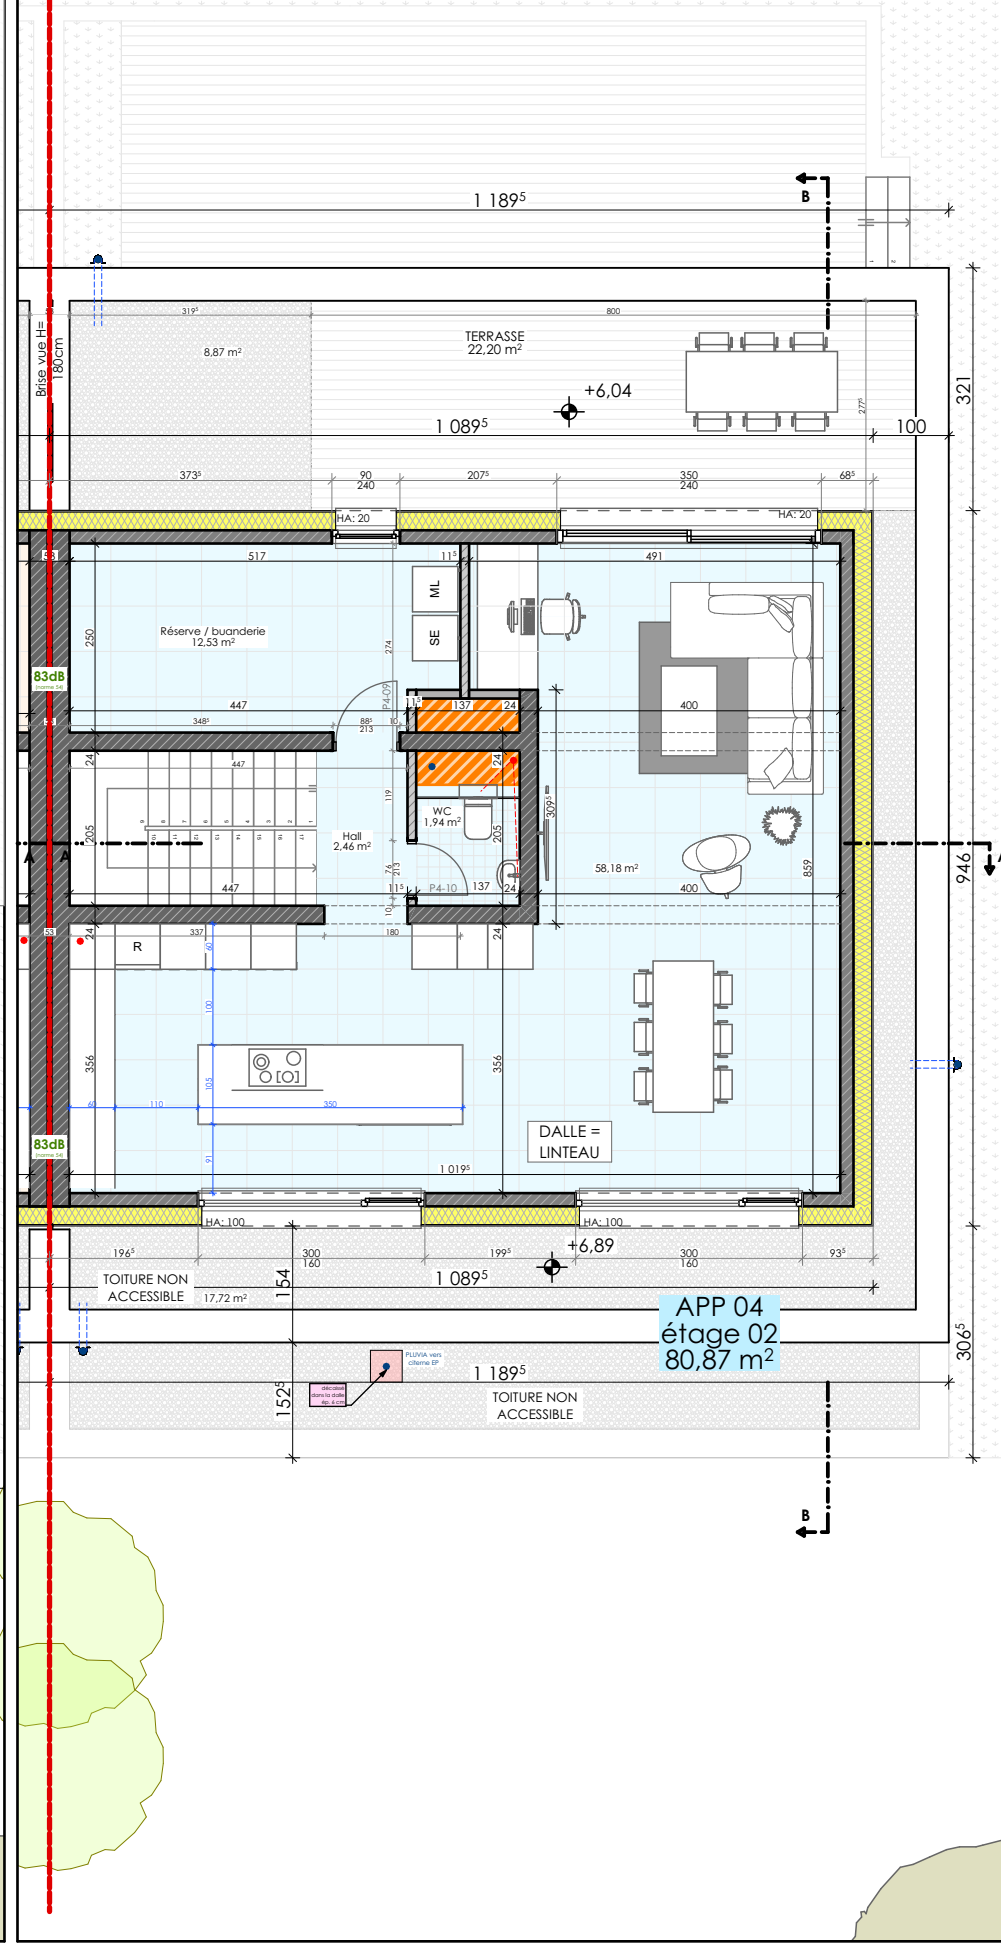


 13, rue
L-9640
Tél: 0035295 80 42
Fax: 00352 95 96 34
Email: office@abplus.lu

N° DU PROJET : **3432**
 DATE : **22/04/2024**

MAITRE DE L'OUVRAGE :
FECCPROM
 56, rue de Cessange L-1320 LUXEMBOURG

SITUATION DU CHANTIER:
 Route d'Arlon à L-7415 BROUCH

DOSSIER : **PB**

Construction de 2 habitations Blifamiliales
APPARTEMENT 04 - PLANS

ECHELLE :
 1/100
 4/1