



CAVES

1:50

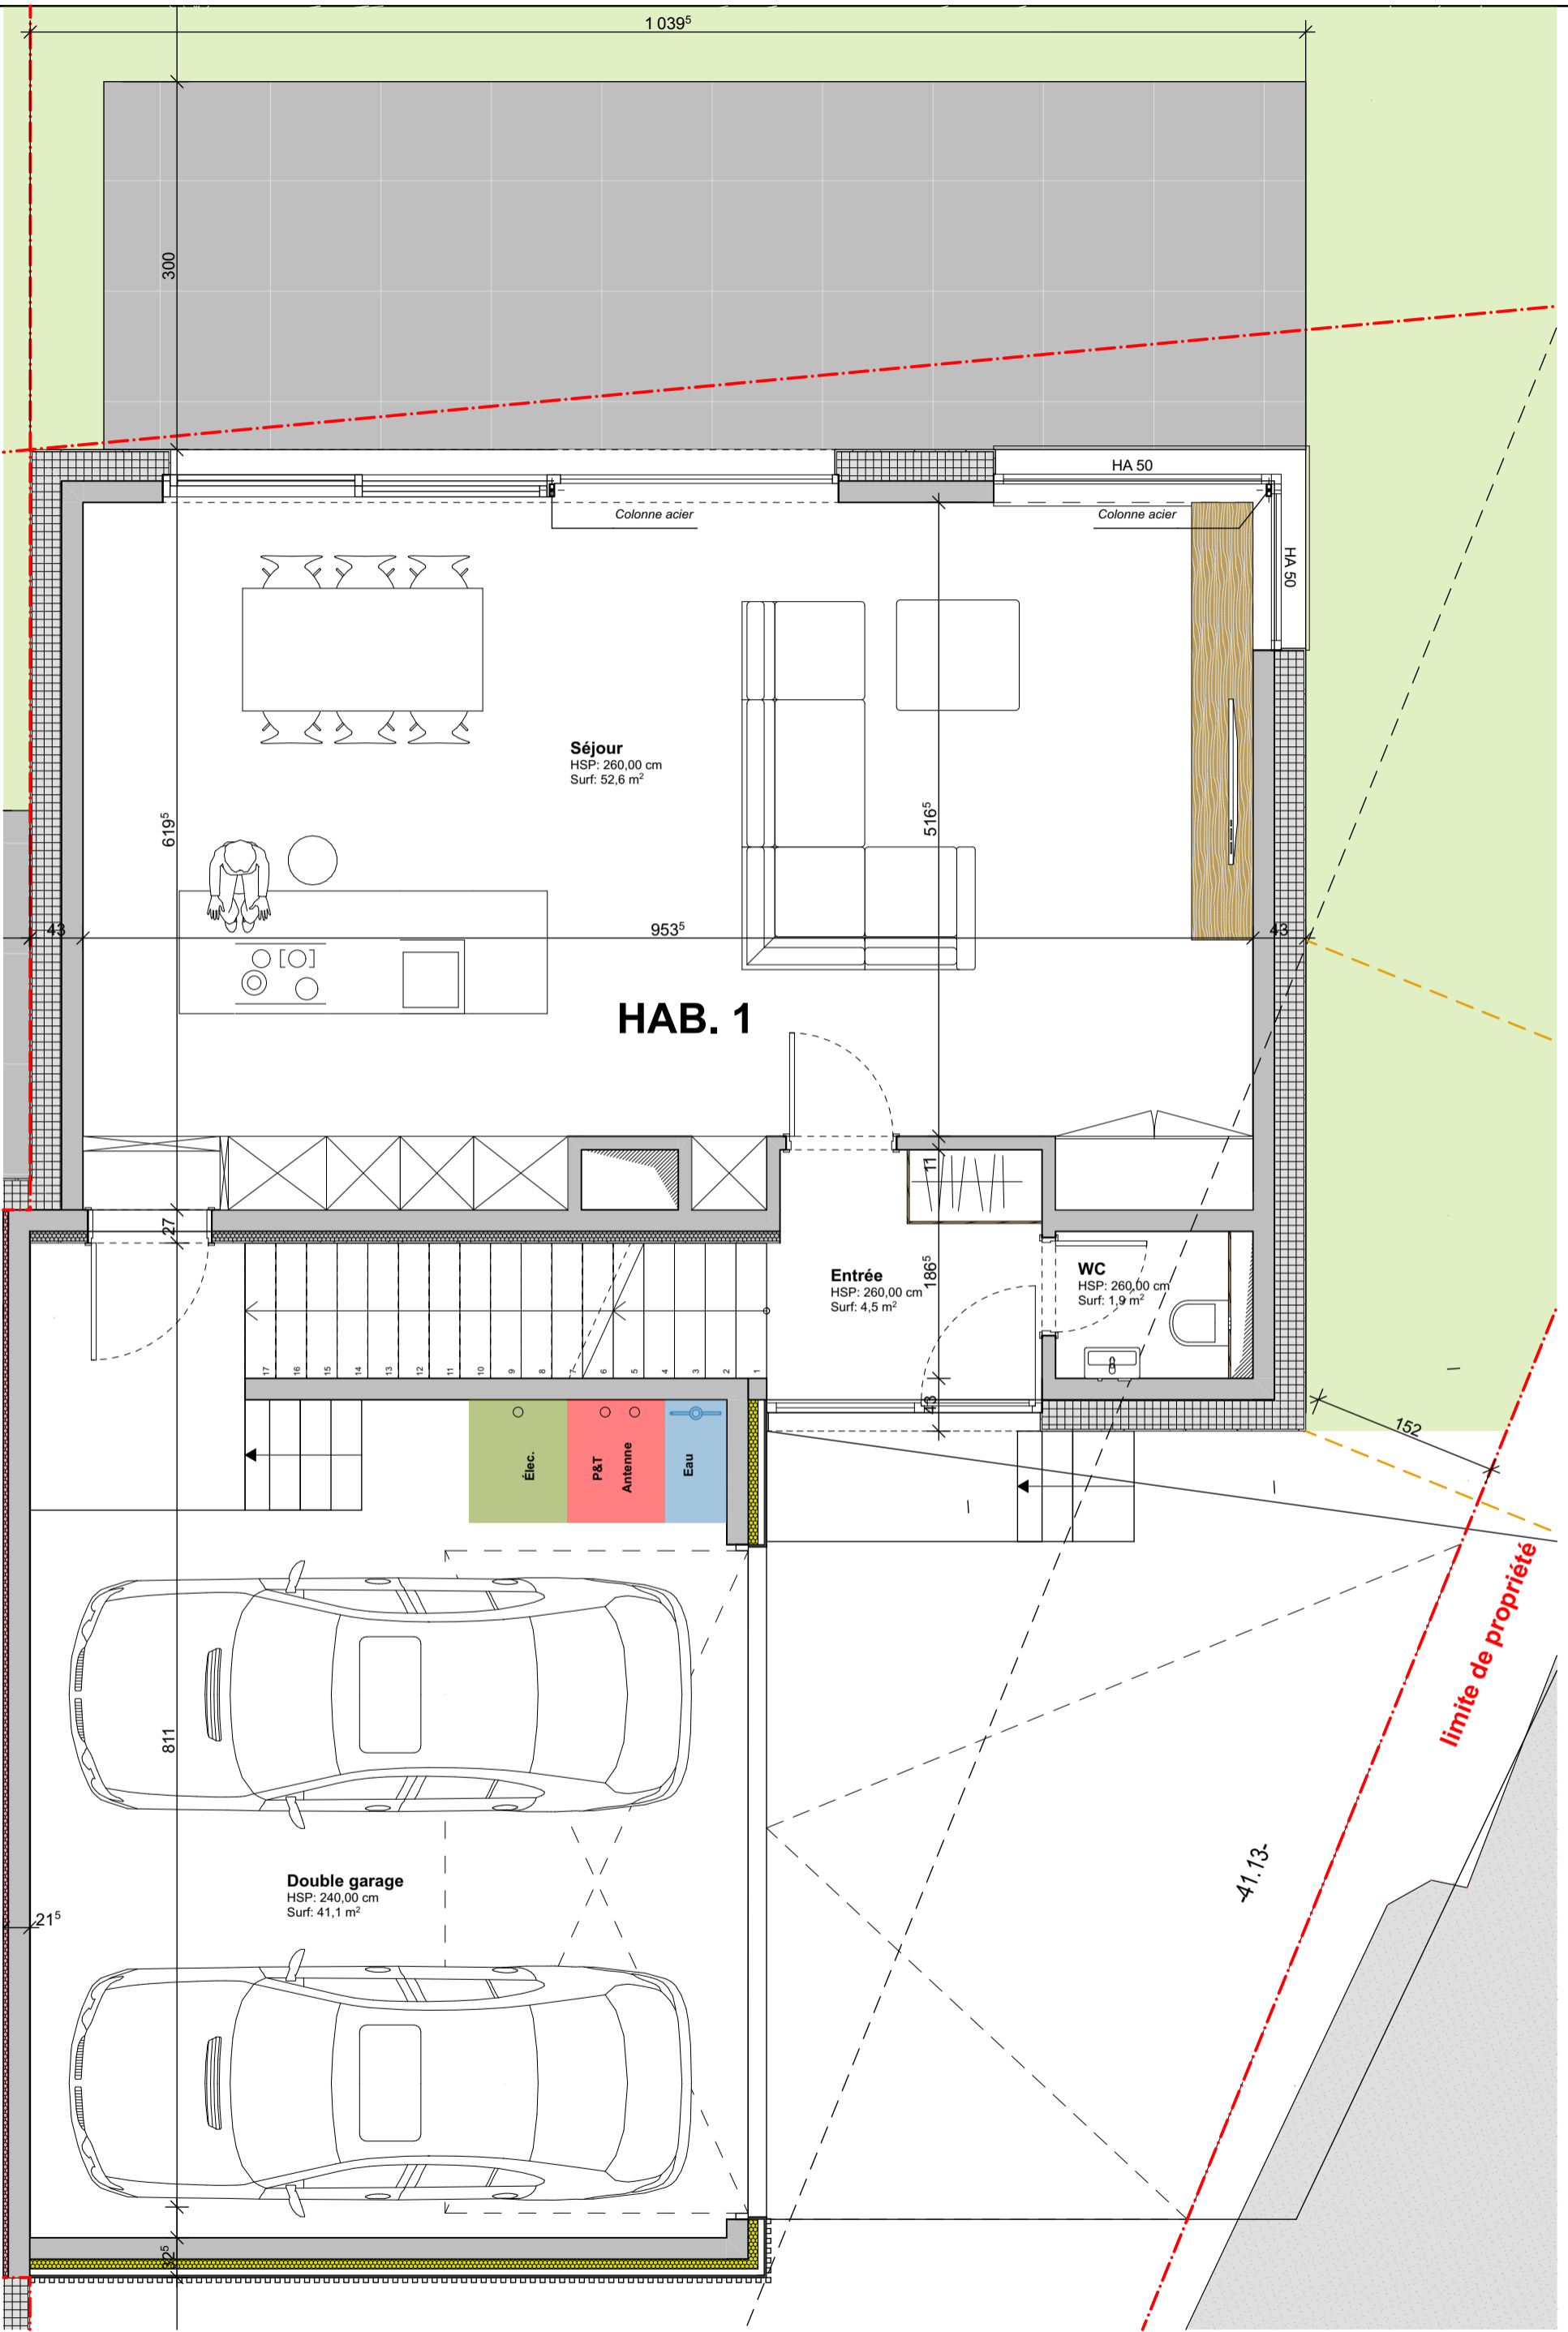

REZ-DE-CHAUSSEE

1:50

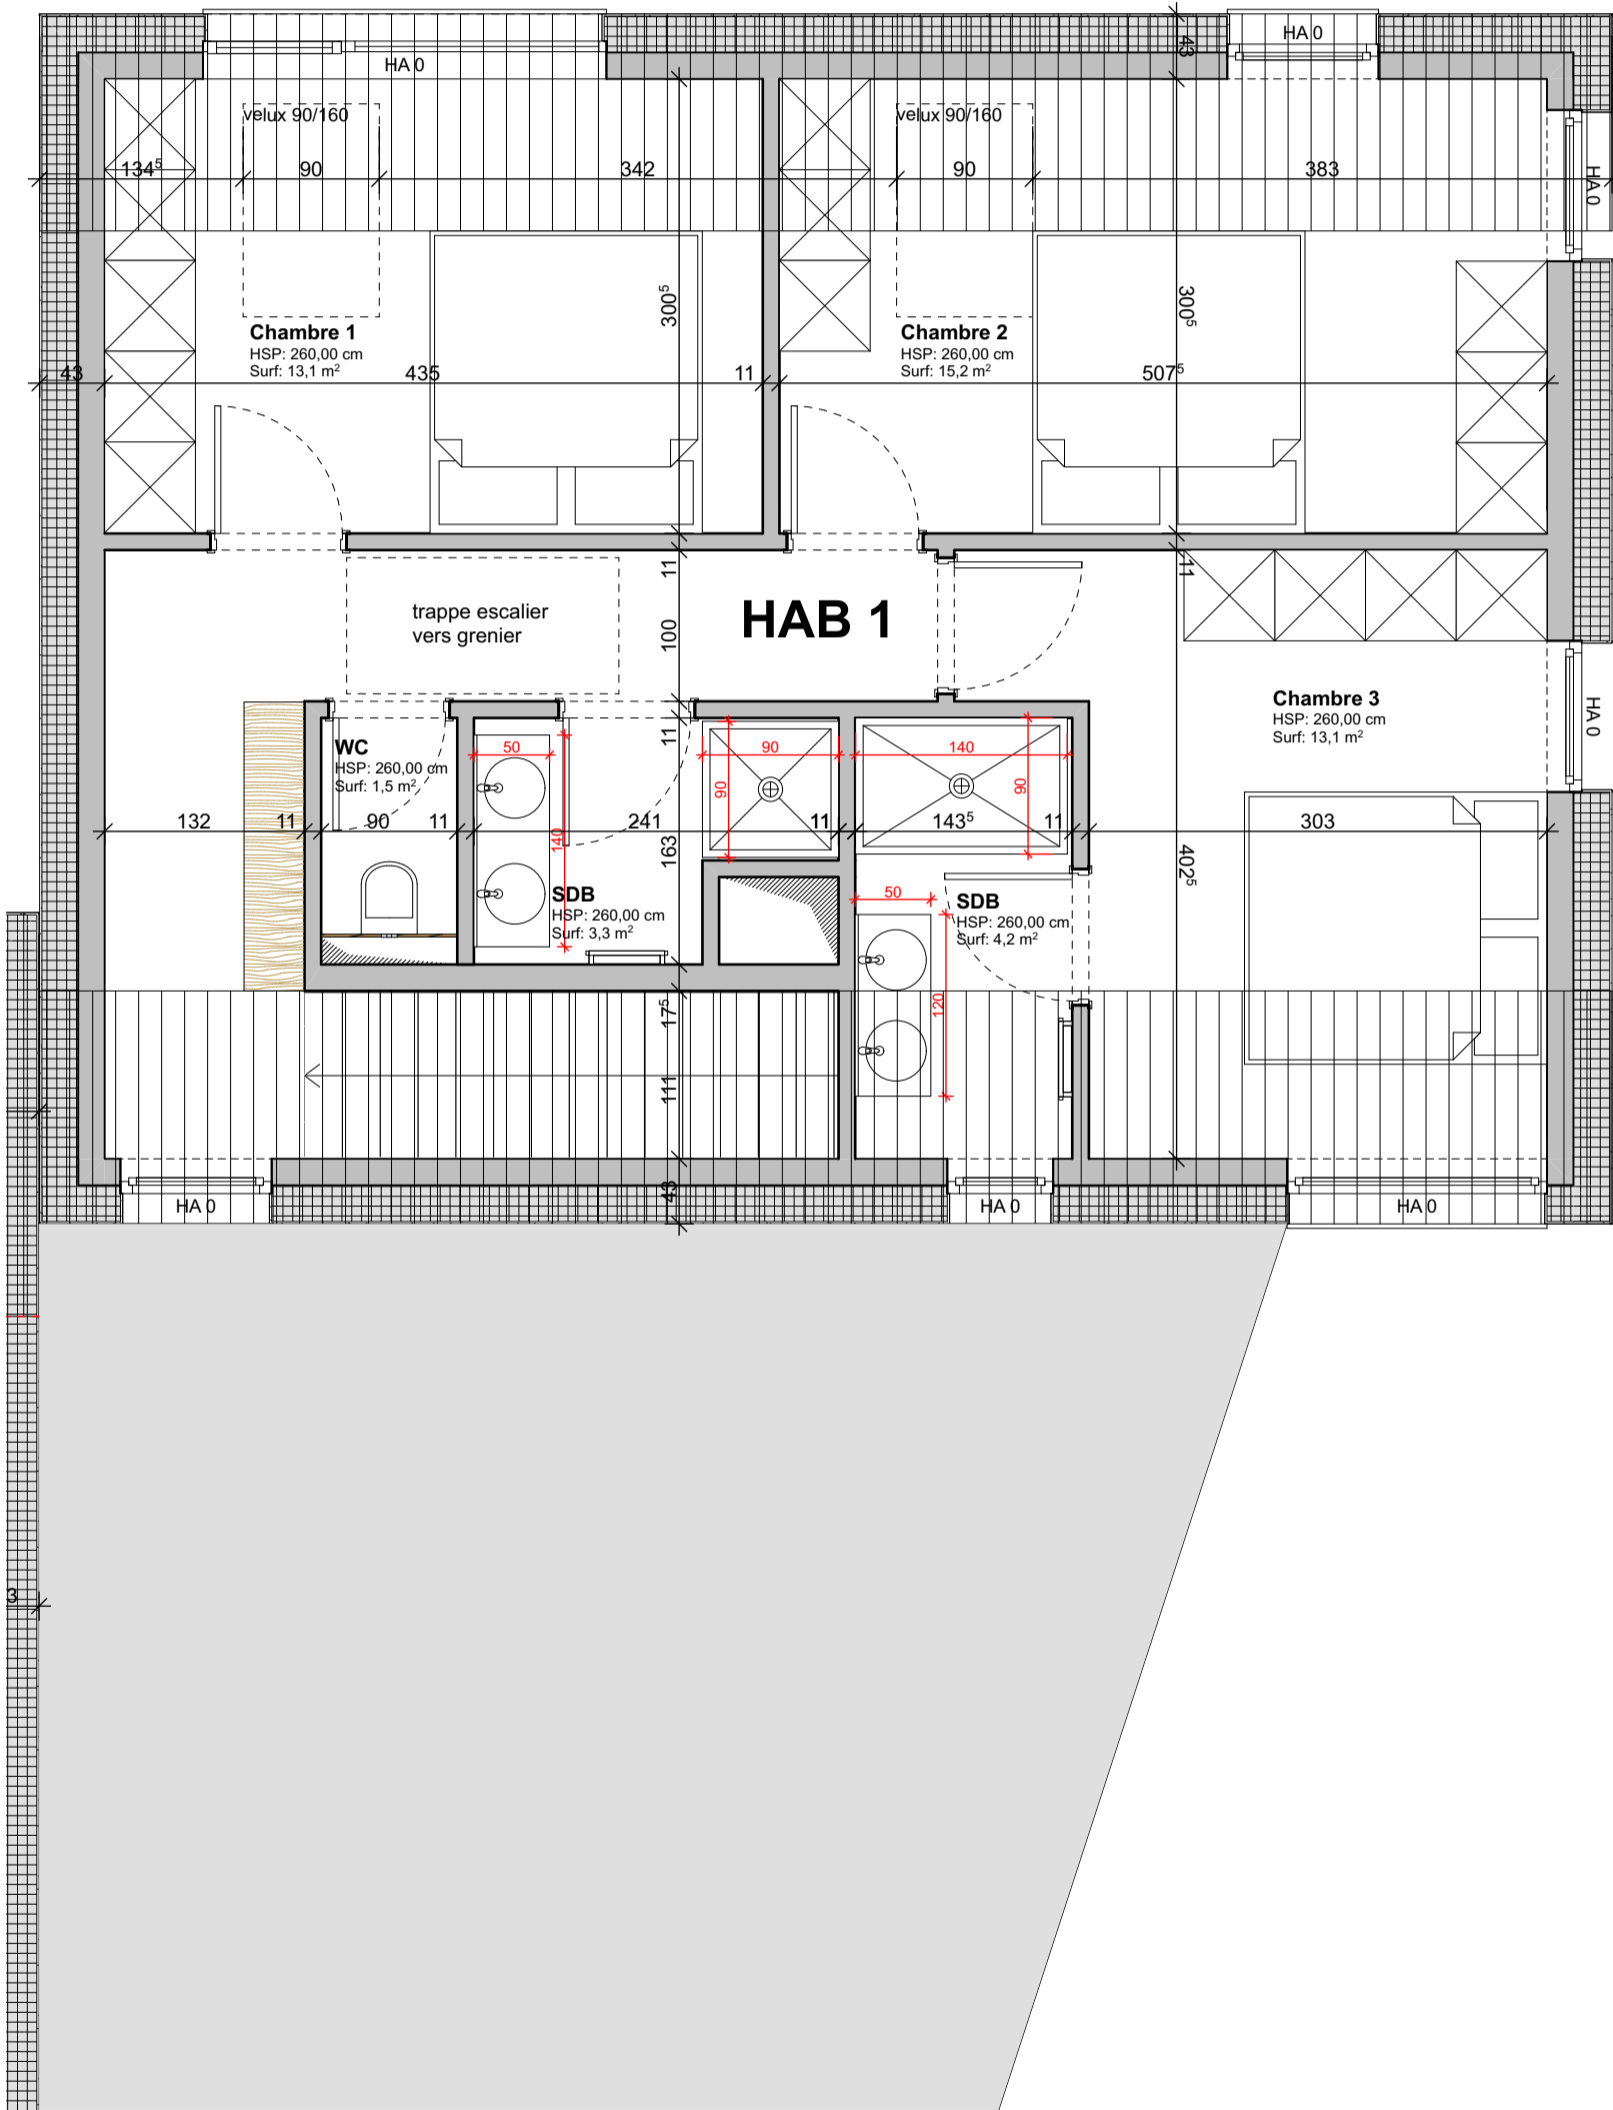

1ER ETAGE

1:50