



REZ-DE-CHAUSSEE

1:50

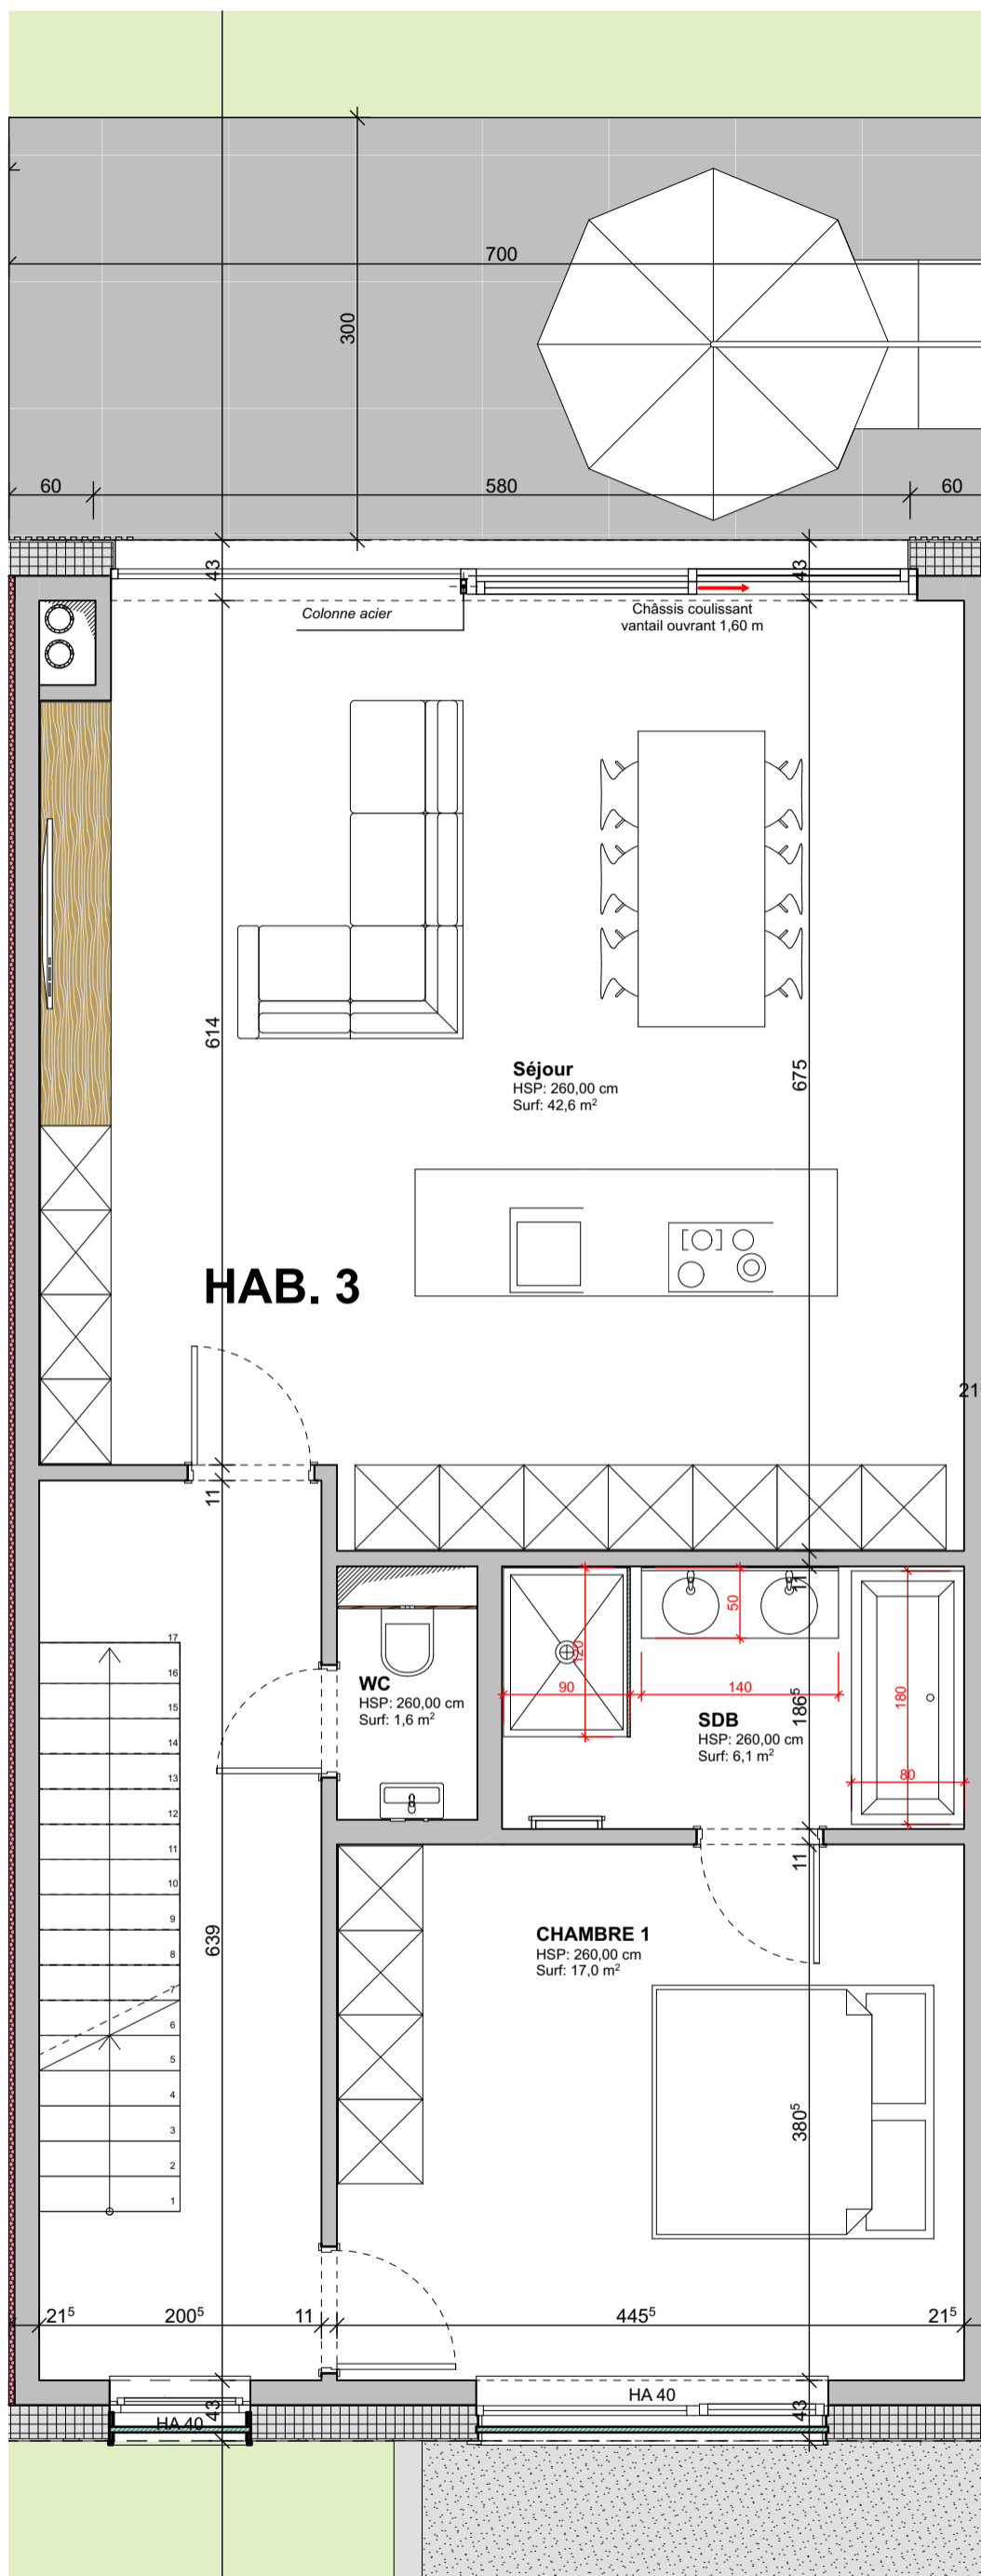

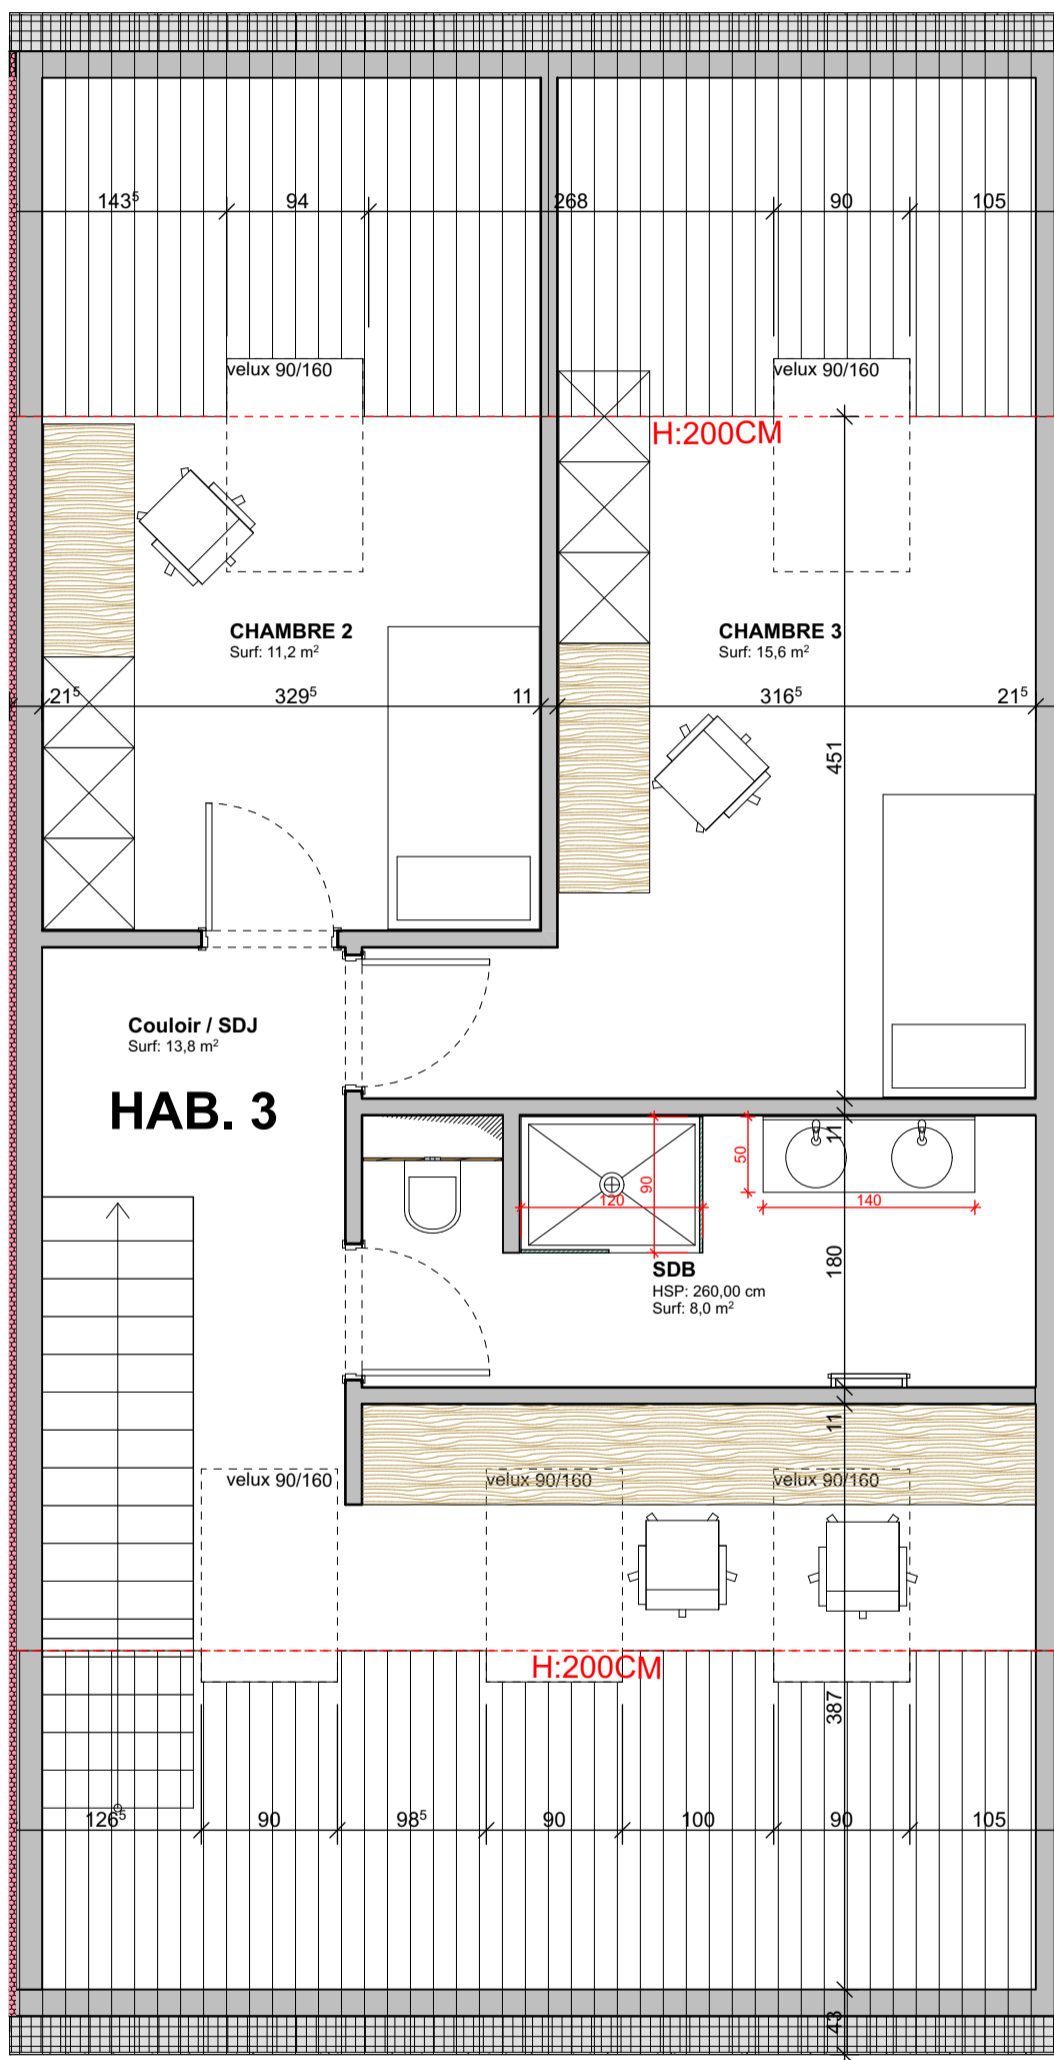

2E ETAGE

1:50