


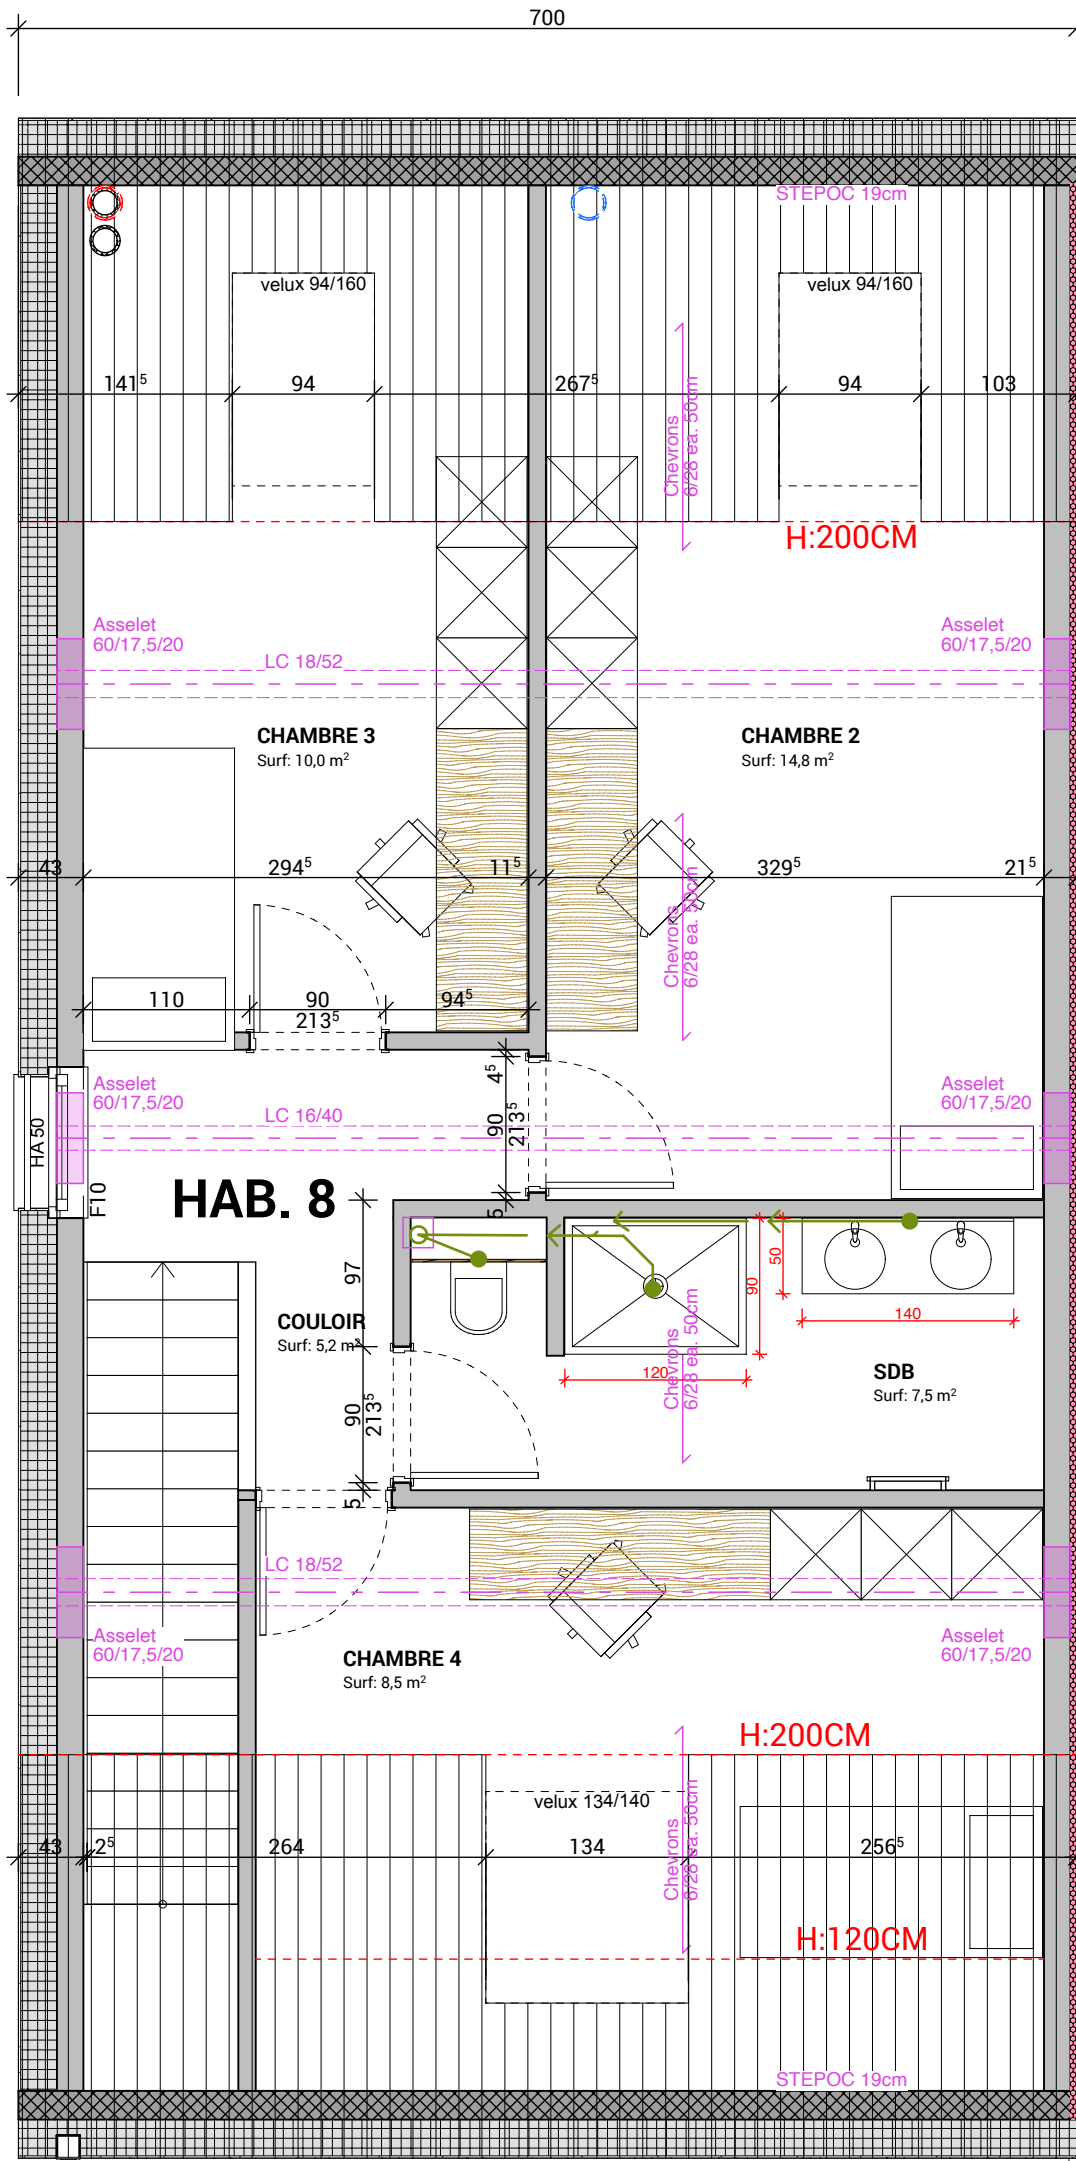

- Contreventement en toiture à prévoir par le charpentier.
- Doubler les pannes-chevrans de part et d'autre des vélux