

- légende élévations**
- 01 Matériaux
 - 02 Matériaux
 - 03 Matériaux
 - 04 Matériaux
 - 05 Matériaux
 - 06 Matériaux
 - 07 Matériaux
 - 08 Matériaux
 - 09 Matériaux
 - 10 Matériaux

- légende matériaux :**
- maçonnerie
 - maçonnerie existante
 - démolitions
 - asselet en béton armé
 - poutre en béton armé
 - isolation thermique
 - isolation thermique
 - toiture plate
 - toiture inclinée
 - terre-plein

accords :

du demandeur	
des entrepreneurs	
de l'architecte	


ce document reste la propriété de l'architecte et ne peut être utilisé sans son accord préalable
 les côtes sont à vérifier sur place par l'entrepreneur et la stabilité est à calculer par un bureau qualifié
 les plans de détails ont priorité sur les plans d'exécution

contenu :

phase :	LOGEMENT 4
date :	13/03/26
échelle(s) :	1:50
feuille(s) :	1 / 2
contenu du plan :	Logement 4
collaborateur(rice) :	

révisions :

id	date	description	destinataire

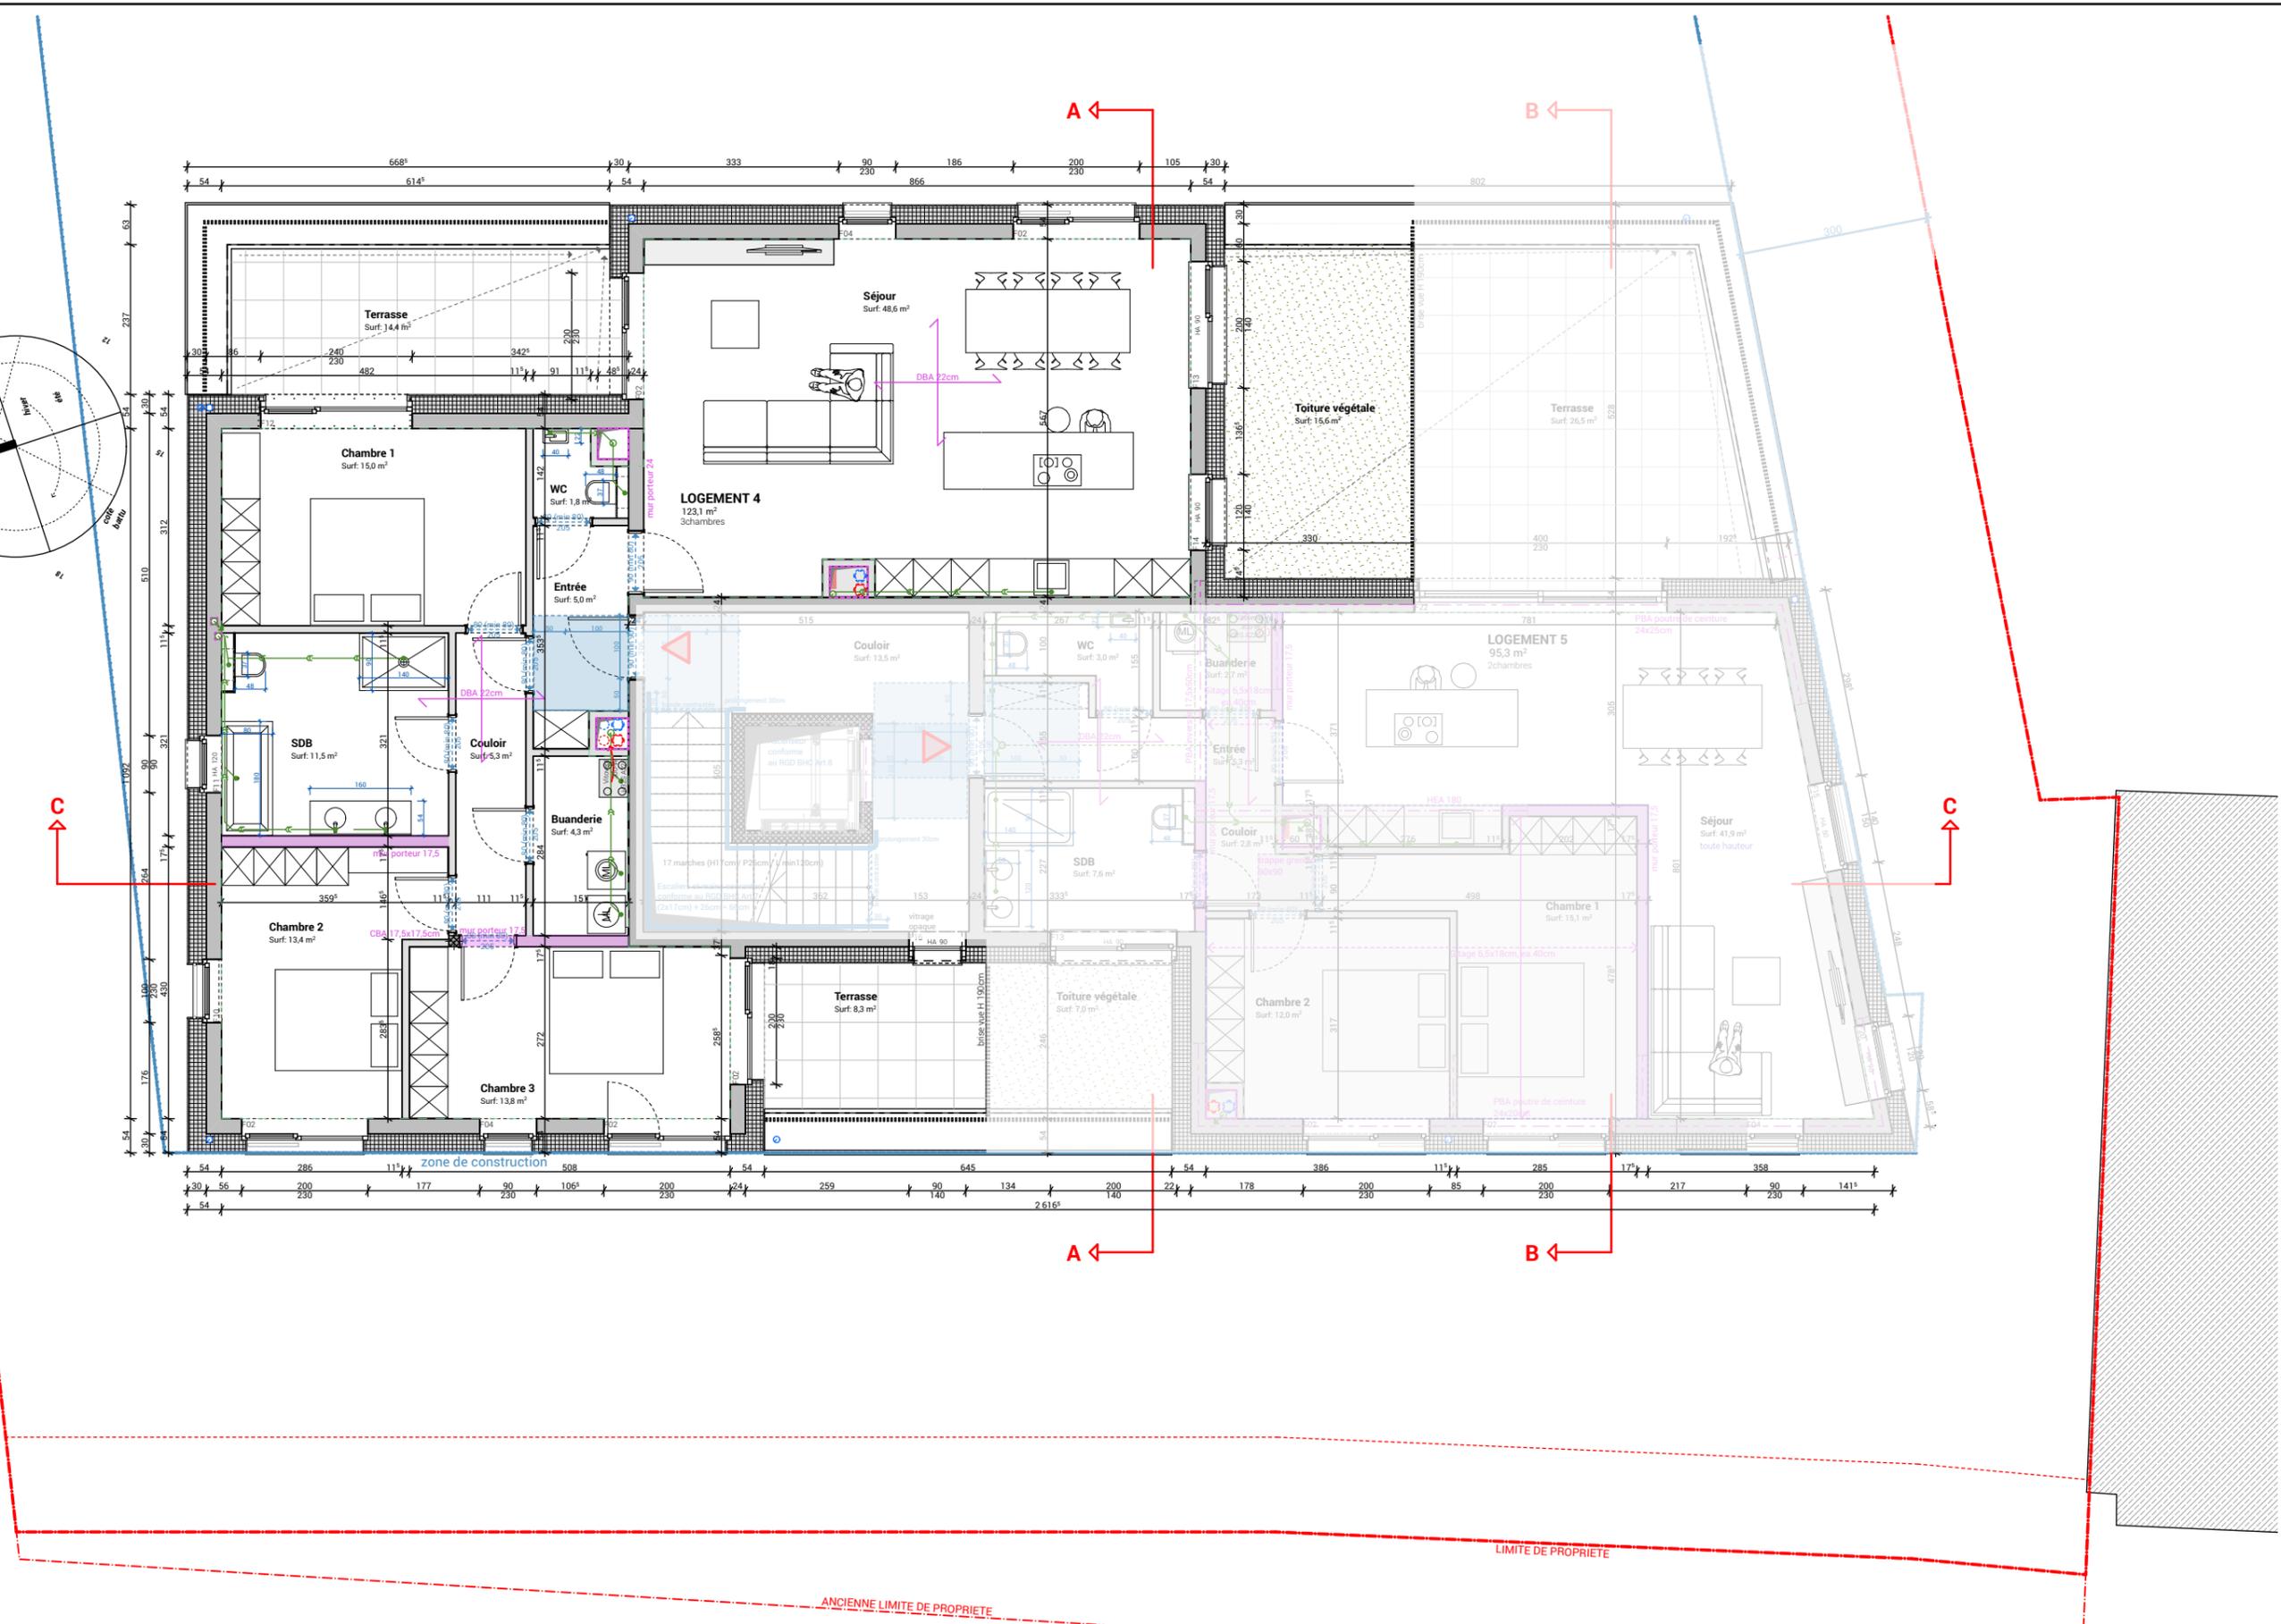

projet Démolition d'une habitation et construction d'une résidence de 6 logements
Rue du Moulin 2a L-8387 Koerich

demandeur FECC sa

Rue de Cessange 56
L-1320 LUXEMBOURG

indices, remarques :
feuille(s): 2 / 2

date 13/03/26

Logement 4 (étage 2)
échelle 1:100