




DATE: 31/03/2026	MAITRE DE L'OUVRAGE: FCCGROUP 56, rue de Cessange L-1320	SITUATION DU CHANTIER: 8 rue Flammang L-5618 Mondorf-les-Bains	Construction de 2 habitations Bifamiliales	ECHELLE: 1/125
			APPARTEMENT 01 - PLANS	1/2

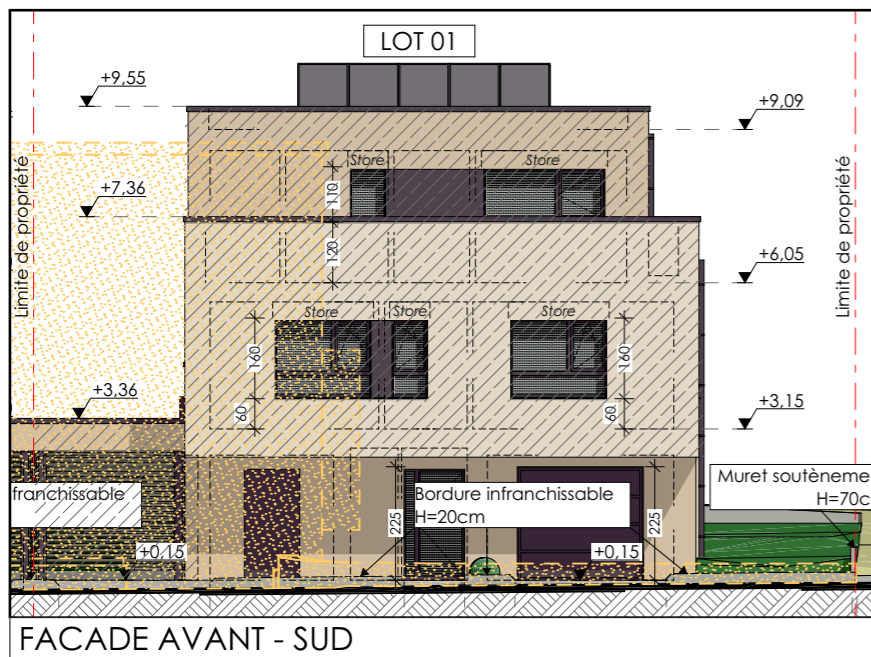


FACADE AVANT - SUD

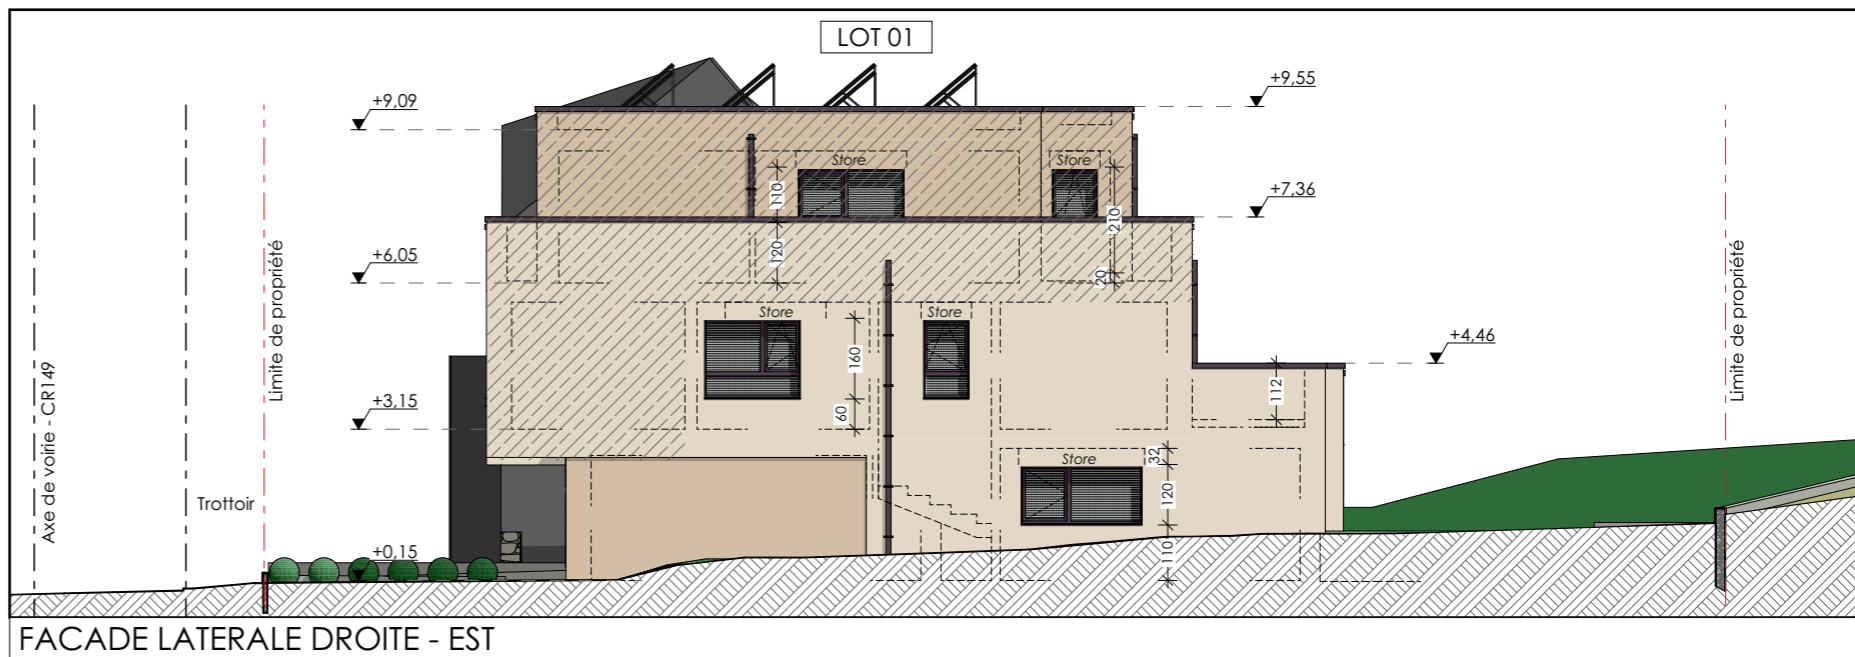


FACADE LATERALE DROITE - EST

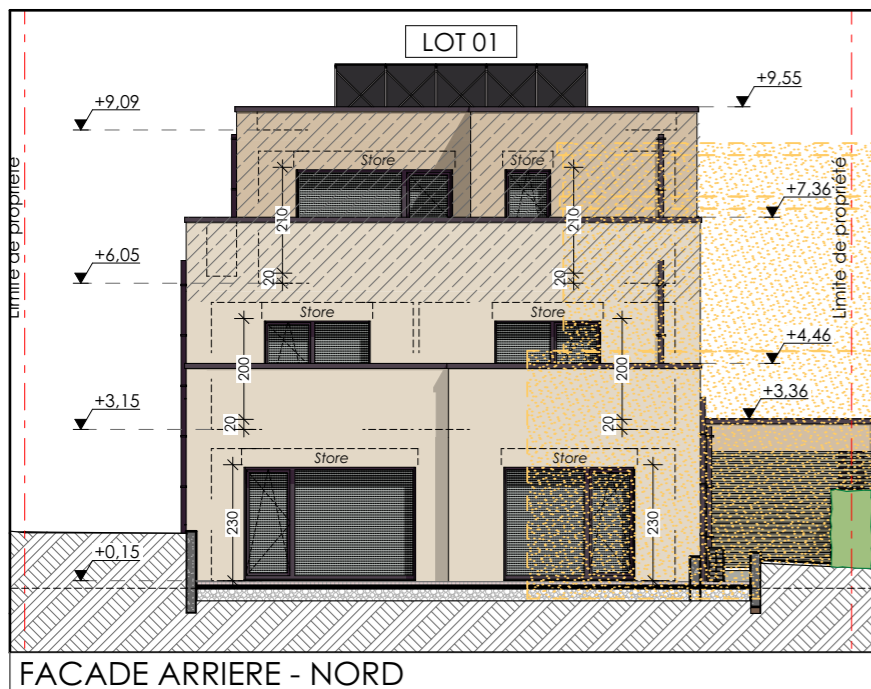


FACADE ARRIERE - NORD

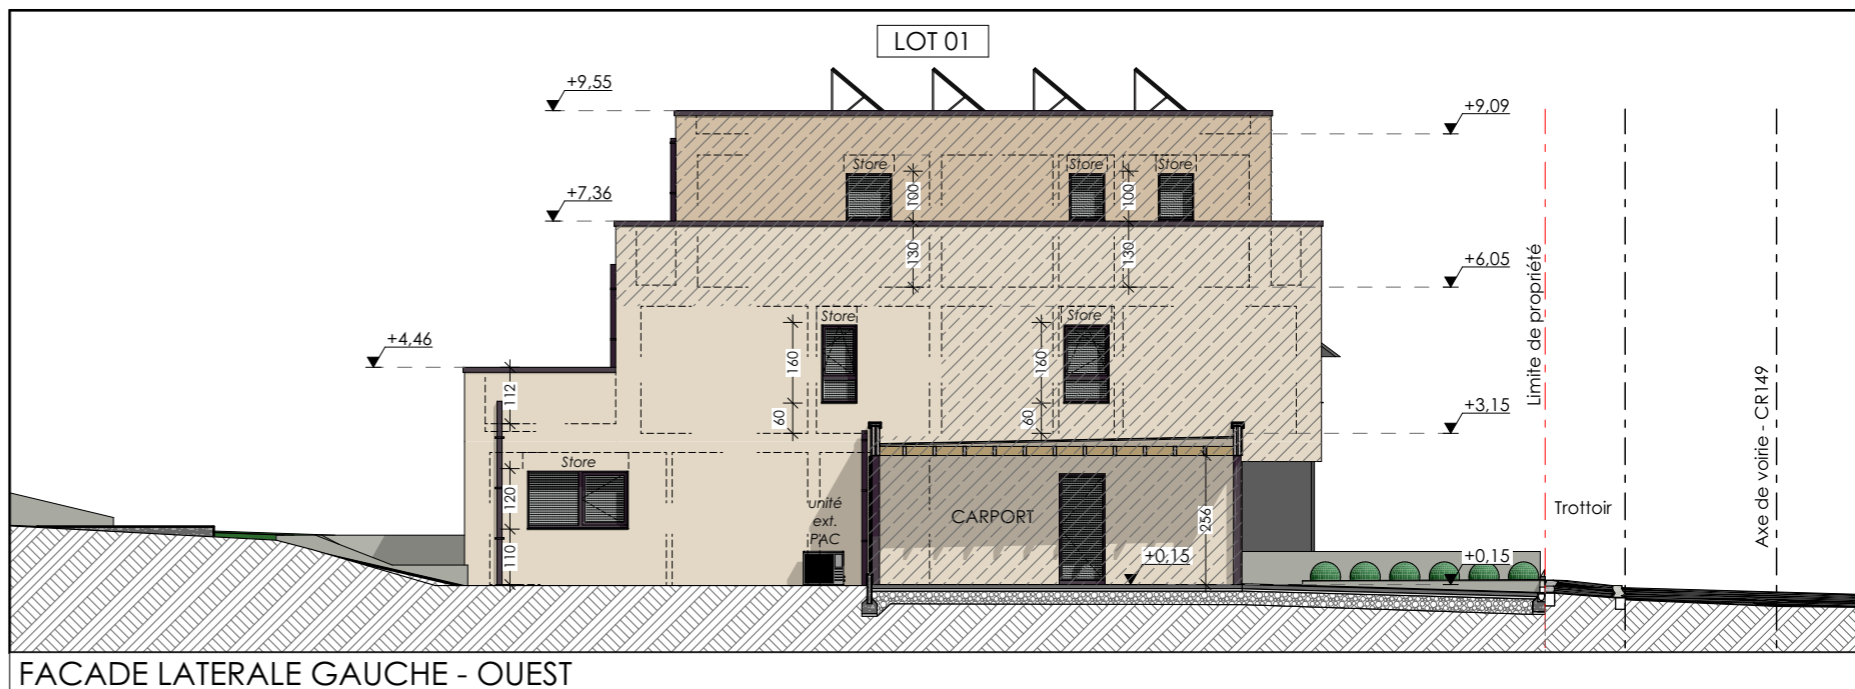

FACADE LATERALE GAUCHE - OUEST

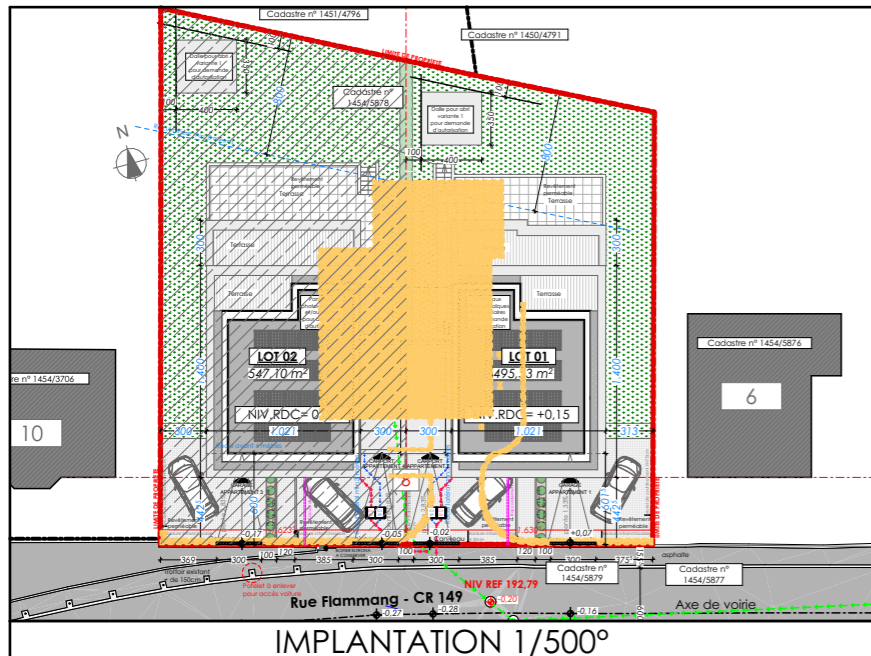

IMPLANTATION 1/500°

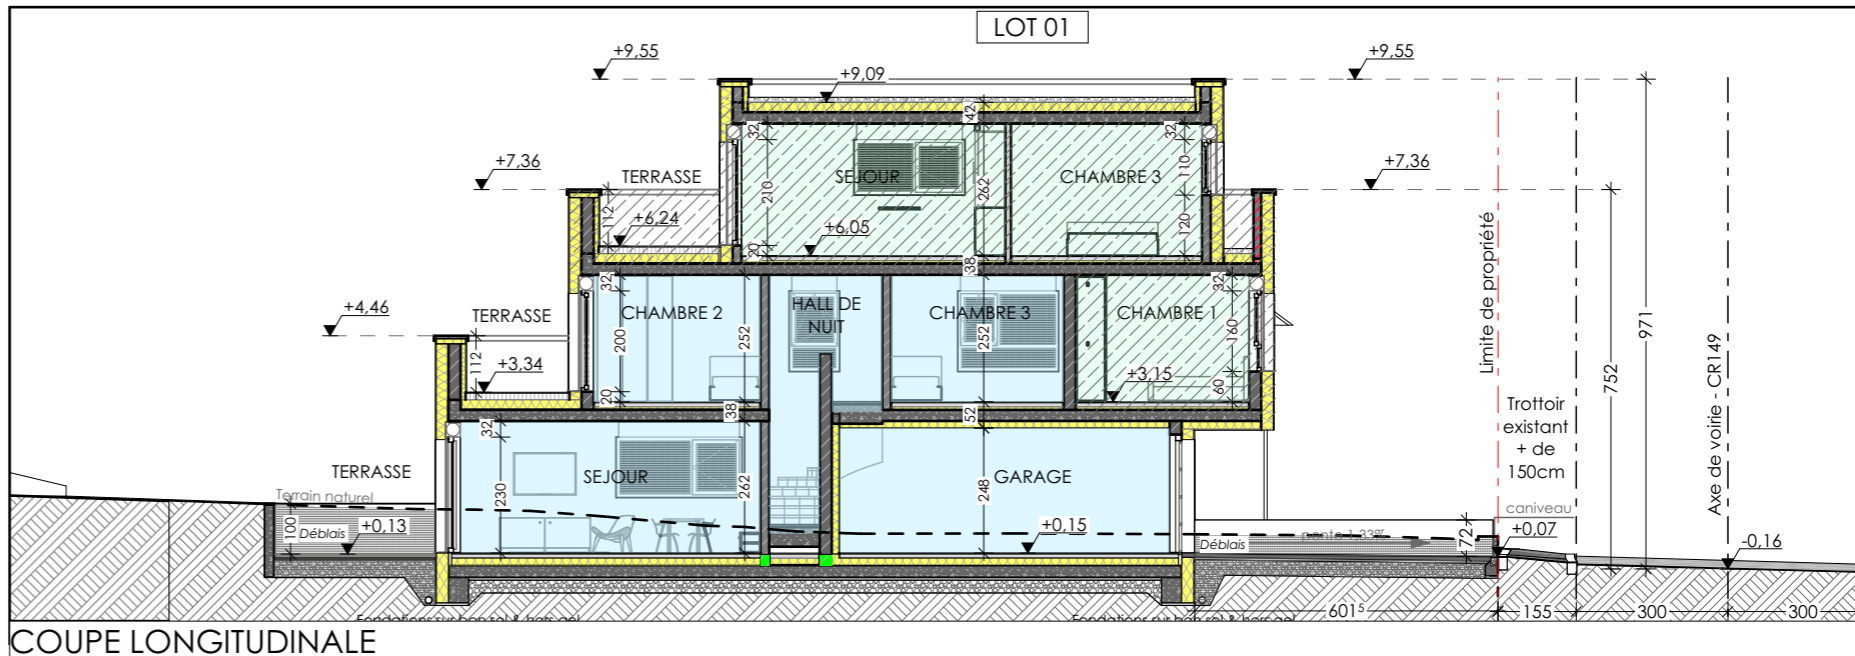

COUPE LONGITUDINALE

MAITRE DE L'OUVRAGE :
FECG GROUP
 56, rue de Cessange L-1320

SITUATION DU CHANTIER:
 8 rue Flamang
 L-5618 Mondorf-les-Bains

Construction de 2 habitations Bifamiliales
APPARTEMENT 01 - Coupes et Façades

ECHELLE :
 1/150

DATE : **31/03/2026**