

MAITRE DE L'OUVRAGE :  
**FECG**  
56, rue de Cessange L-1320

DATE : **31/03/2026**


SITUATION DU CHANTIER:  
8 rue Flammang  
L-5618 Mondorf-les-Bains

Construction de 2 habitations Bifamiliales


**APPARTEMENT 04 - PLANS**

ECHELLE :  
1/125


1/2

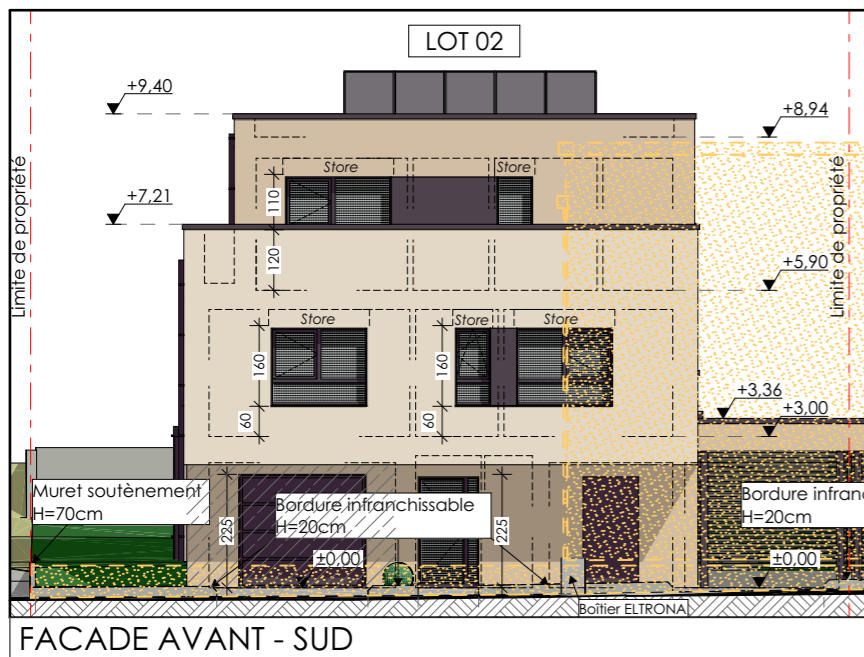


FACADE AVANT - SUD

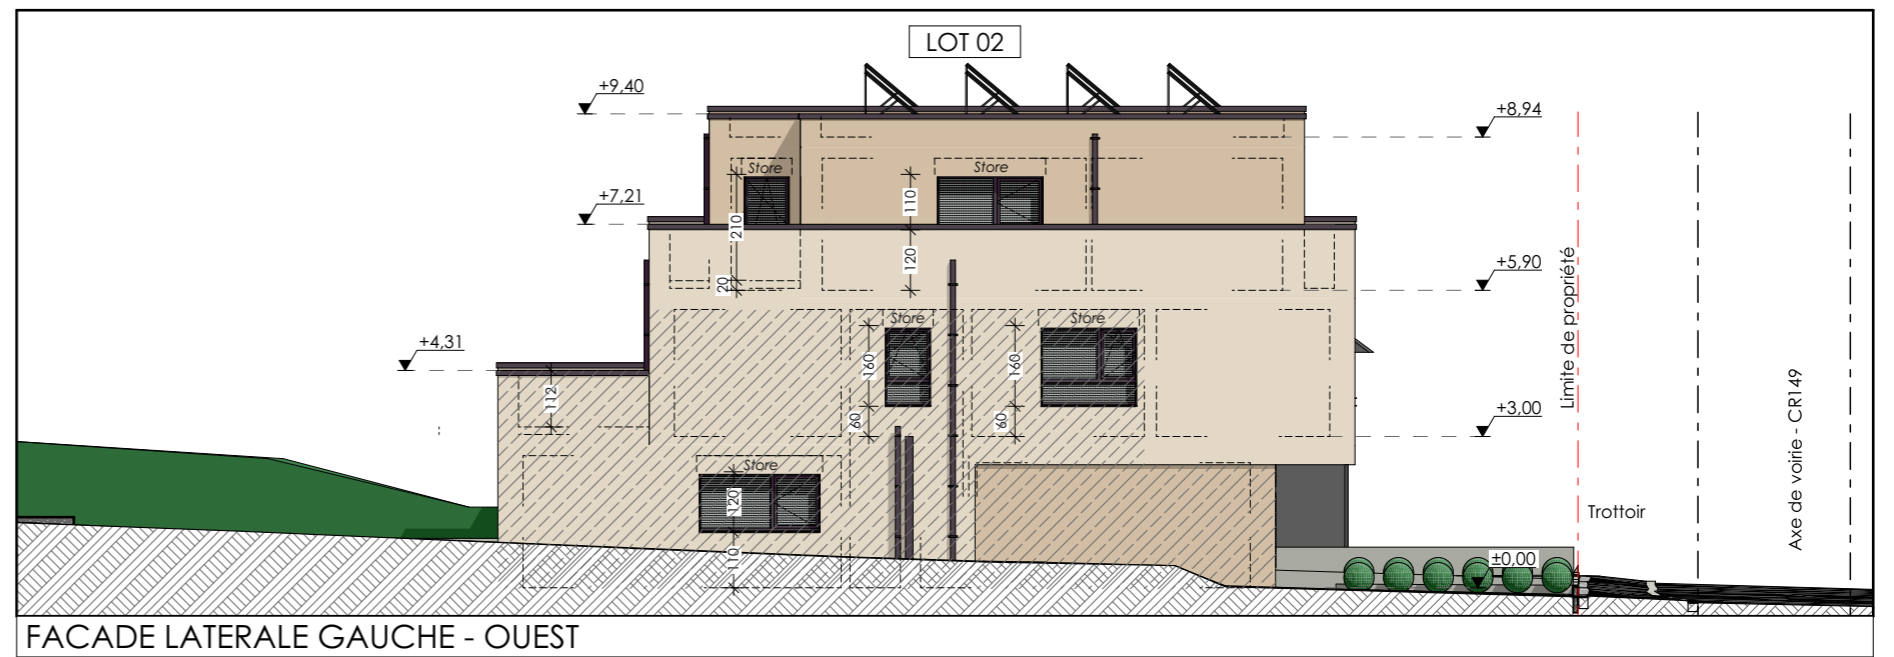


FACADE LATERALE GAUCHE - OUEST

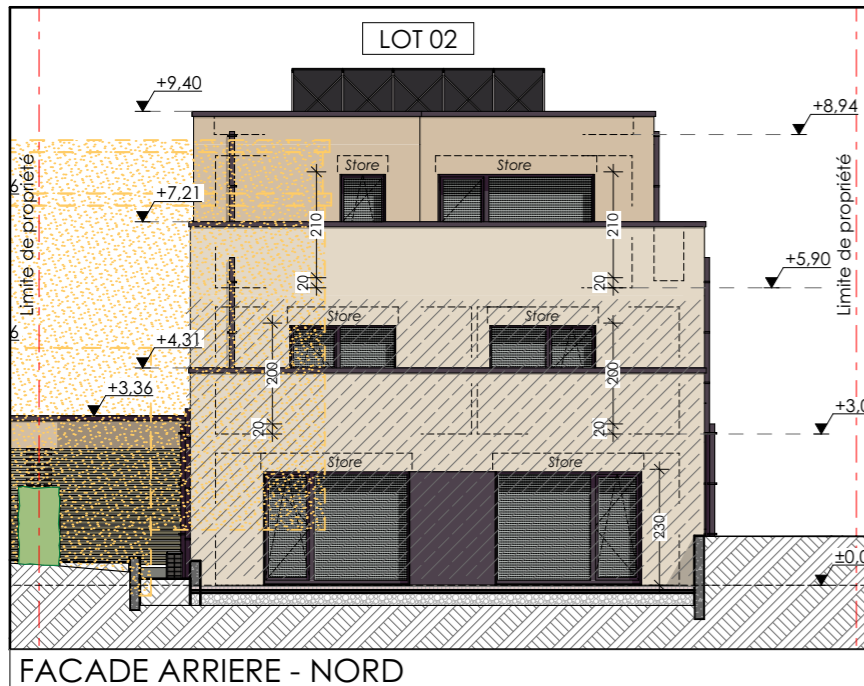


FACADE ARRIERE - NORD

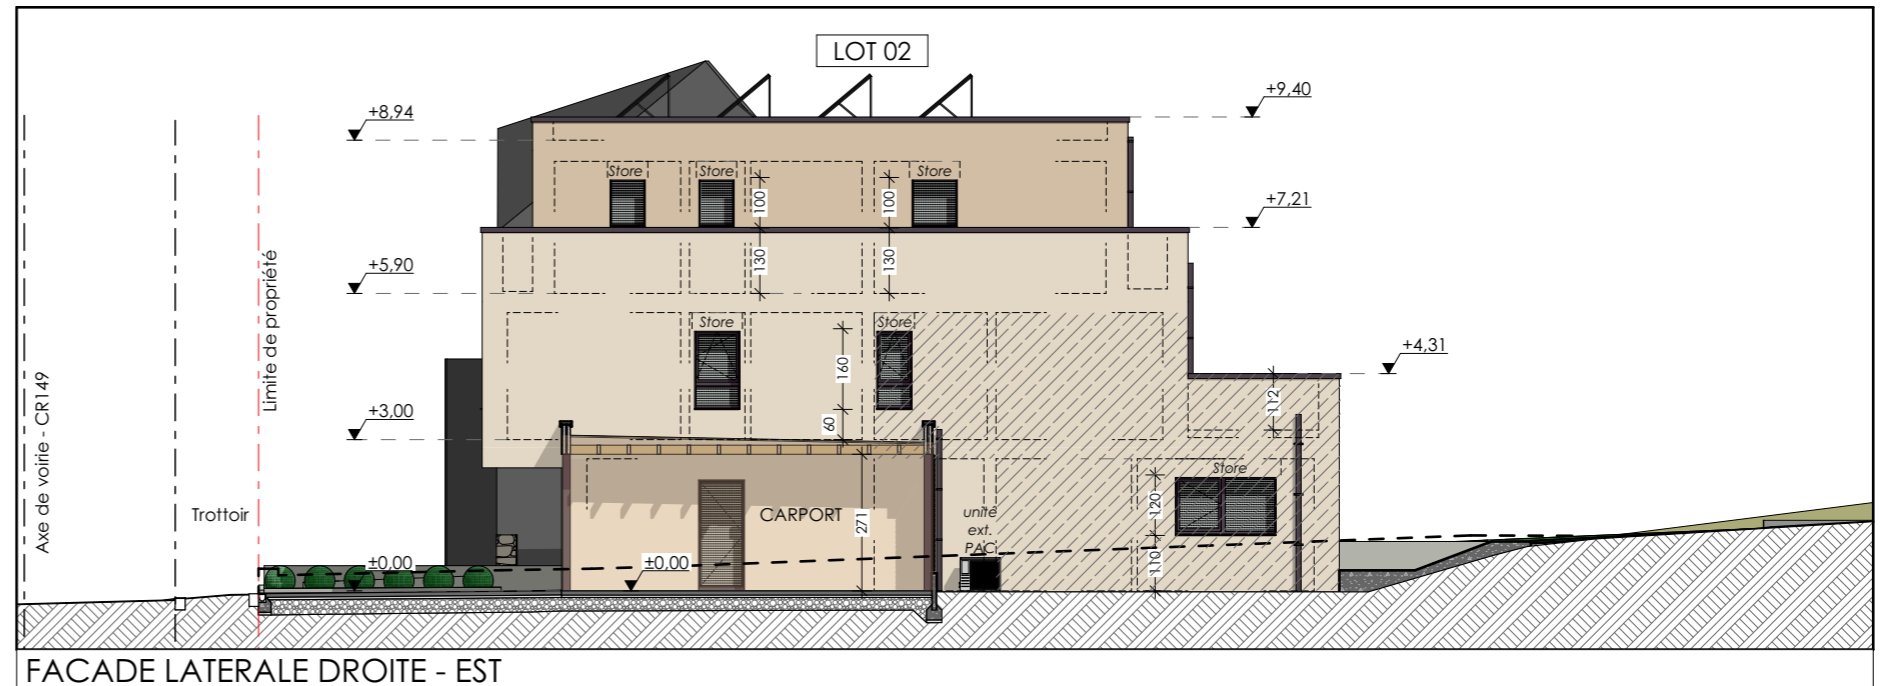

FACADE LATERALE DROITE - EST

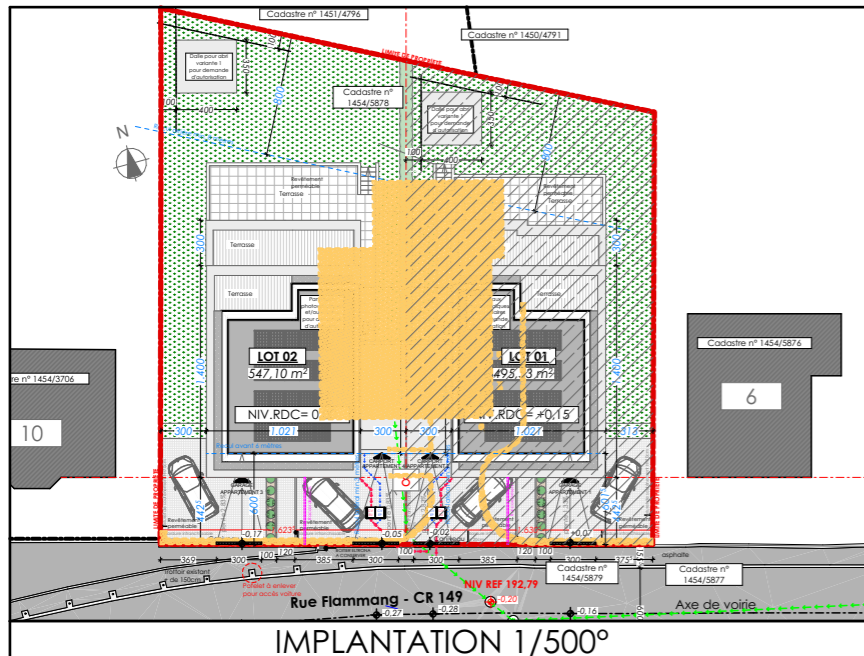

IMPLANTATION 1/500°

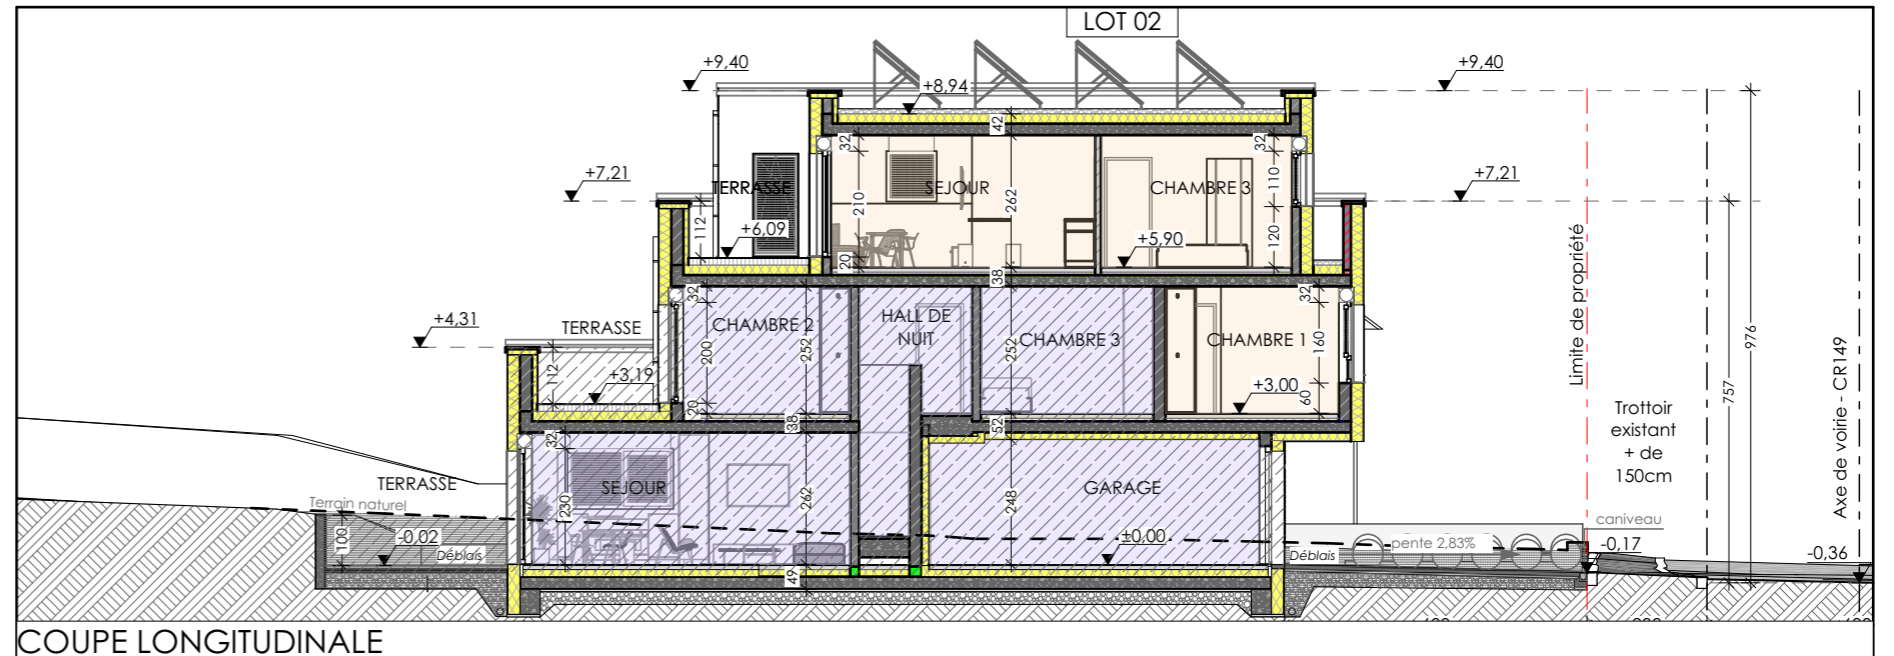

COUPE LONGITUDINALE

MAITRE DE L'OUVRAGE :  
**FECG**GROUP  
 56, rue de Cessange L-1320

DATE : **31/03/2026**

SITUATION DU CHANTIER:  
 8 rue Flammang  
 L-5618 Mondorf-les-Bains

**Construction de 2 habitations Bifamiliales**  
**APPARTEMENT 04 - Coupes et Façades**

ECHELLE :  
 1/150