




PLAN REZ-DE-CHAUSSEE

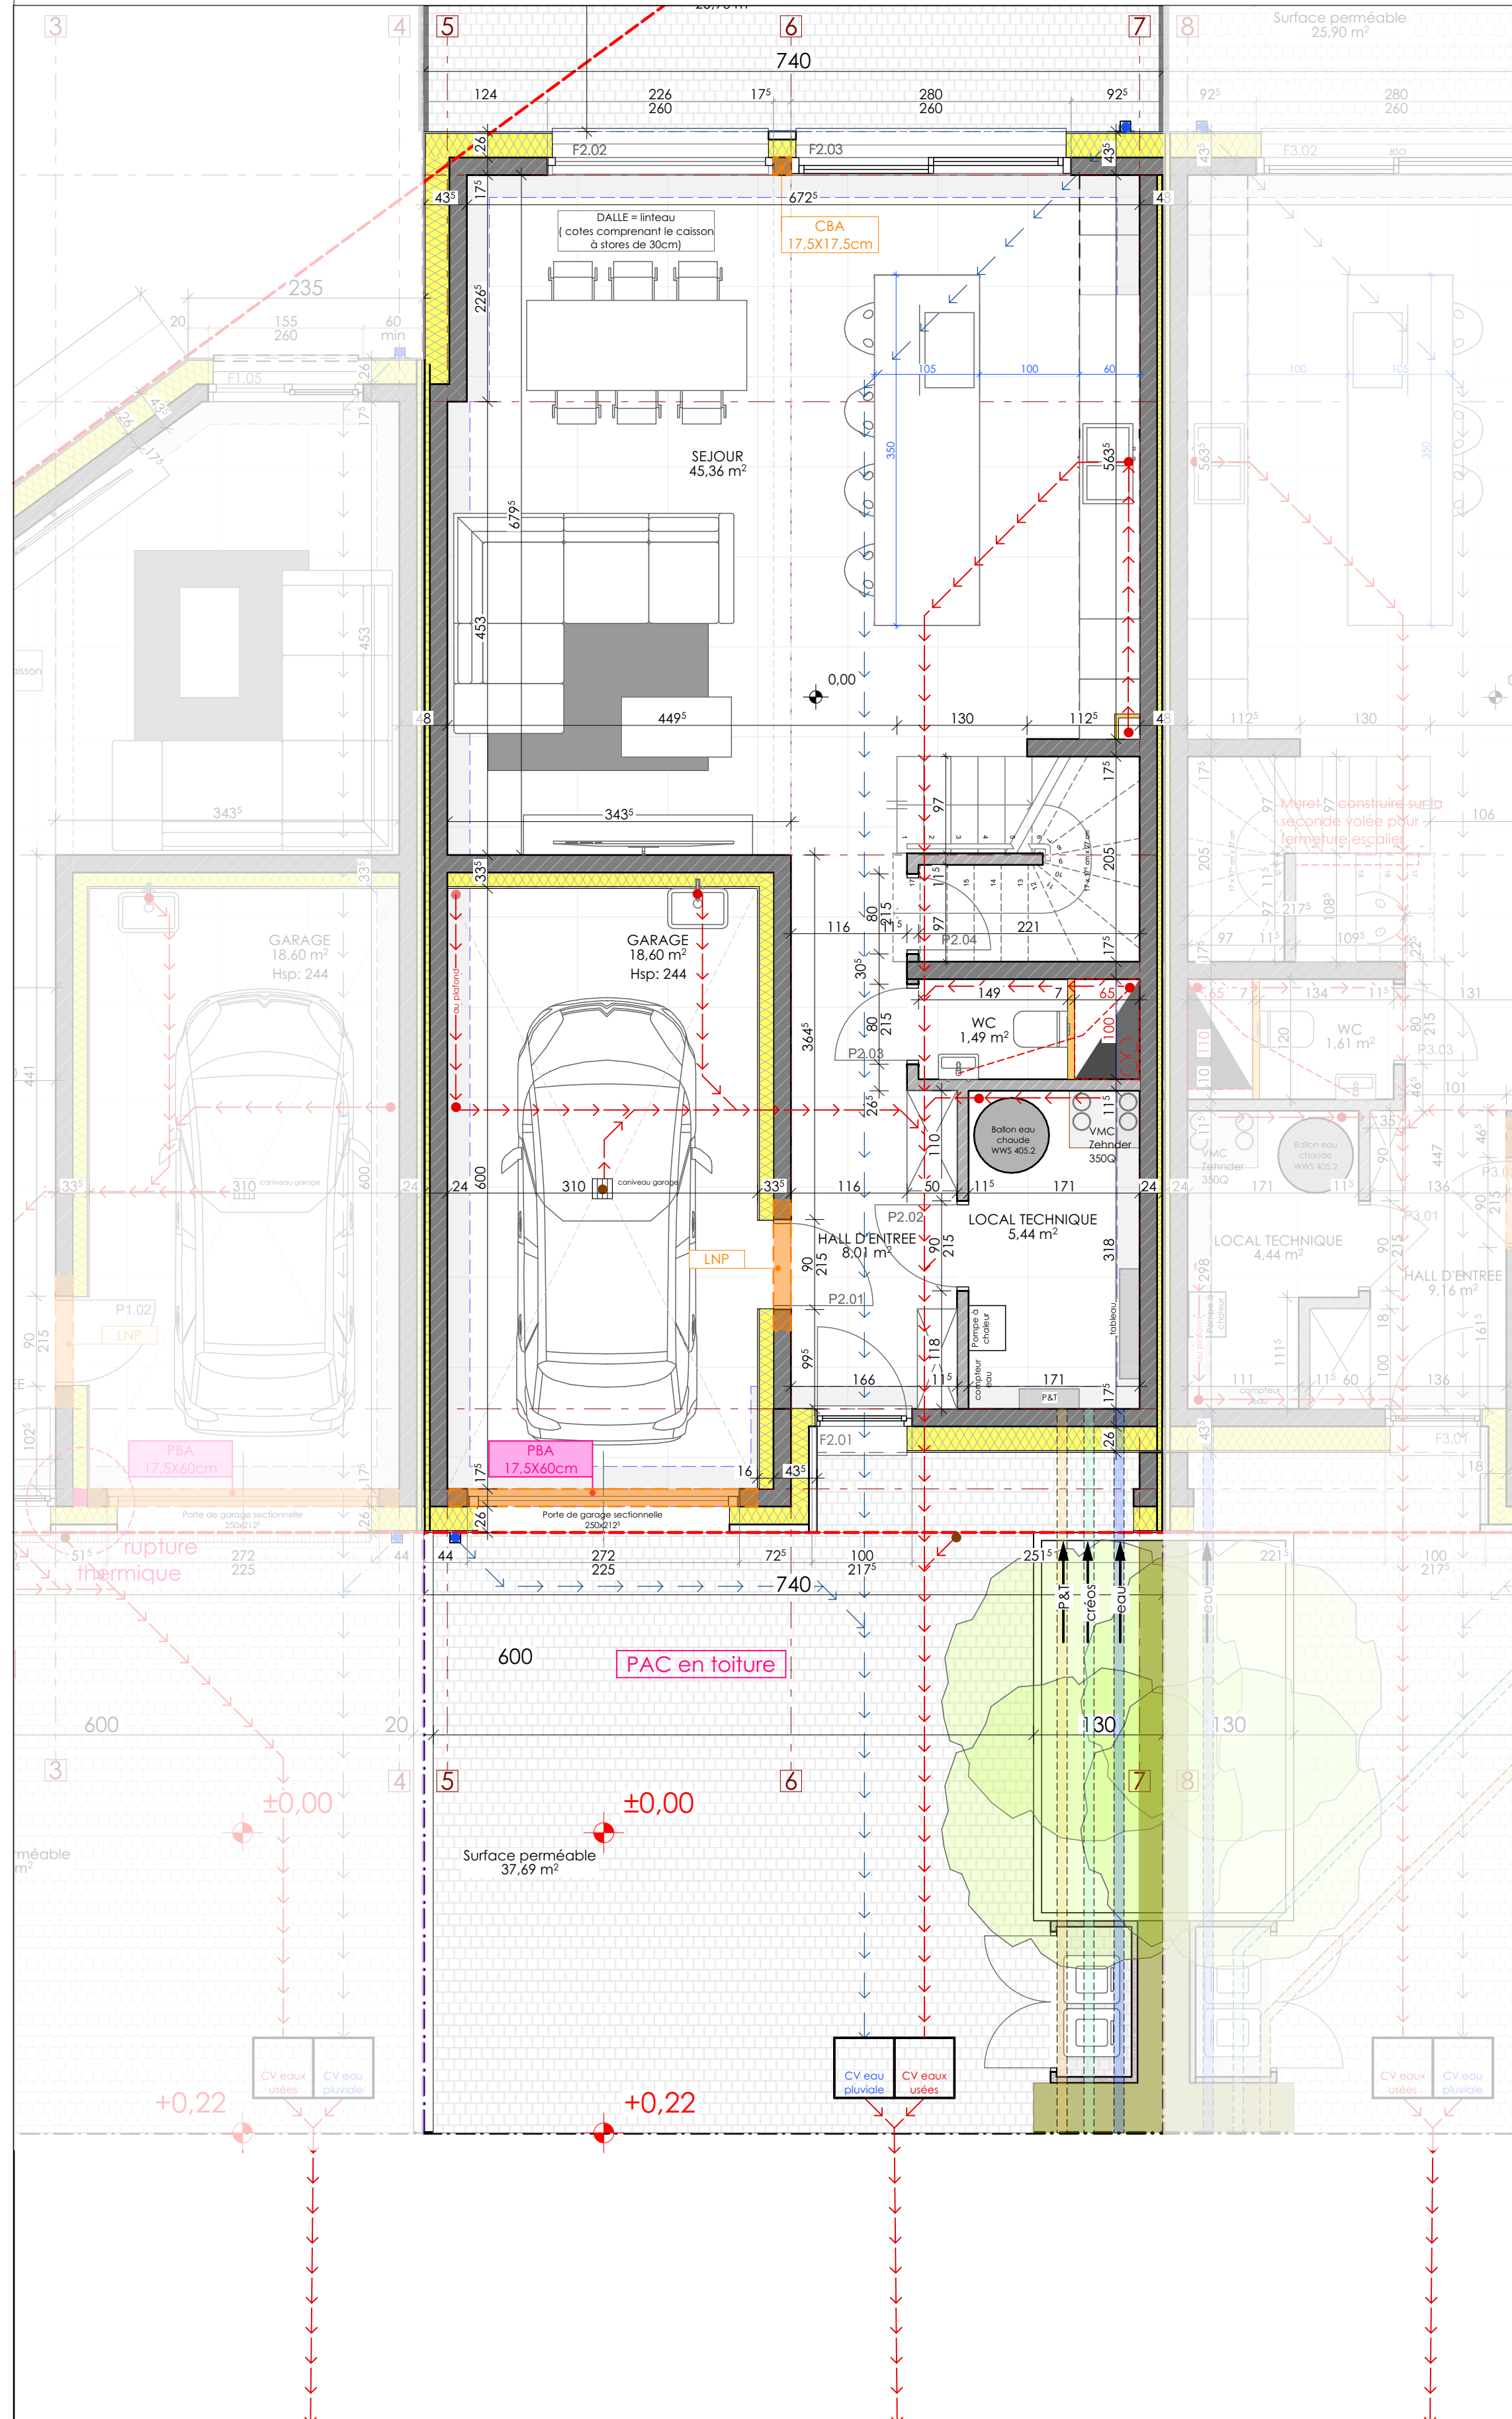

PLAN ETAGE

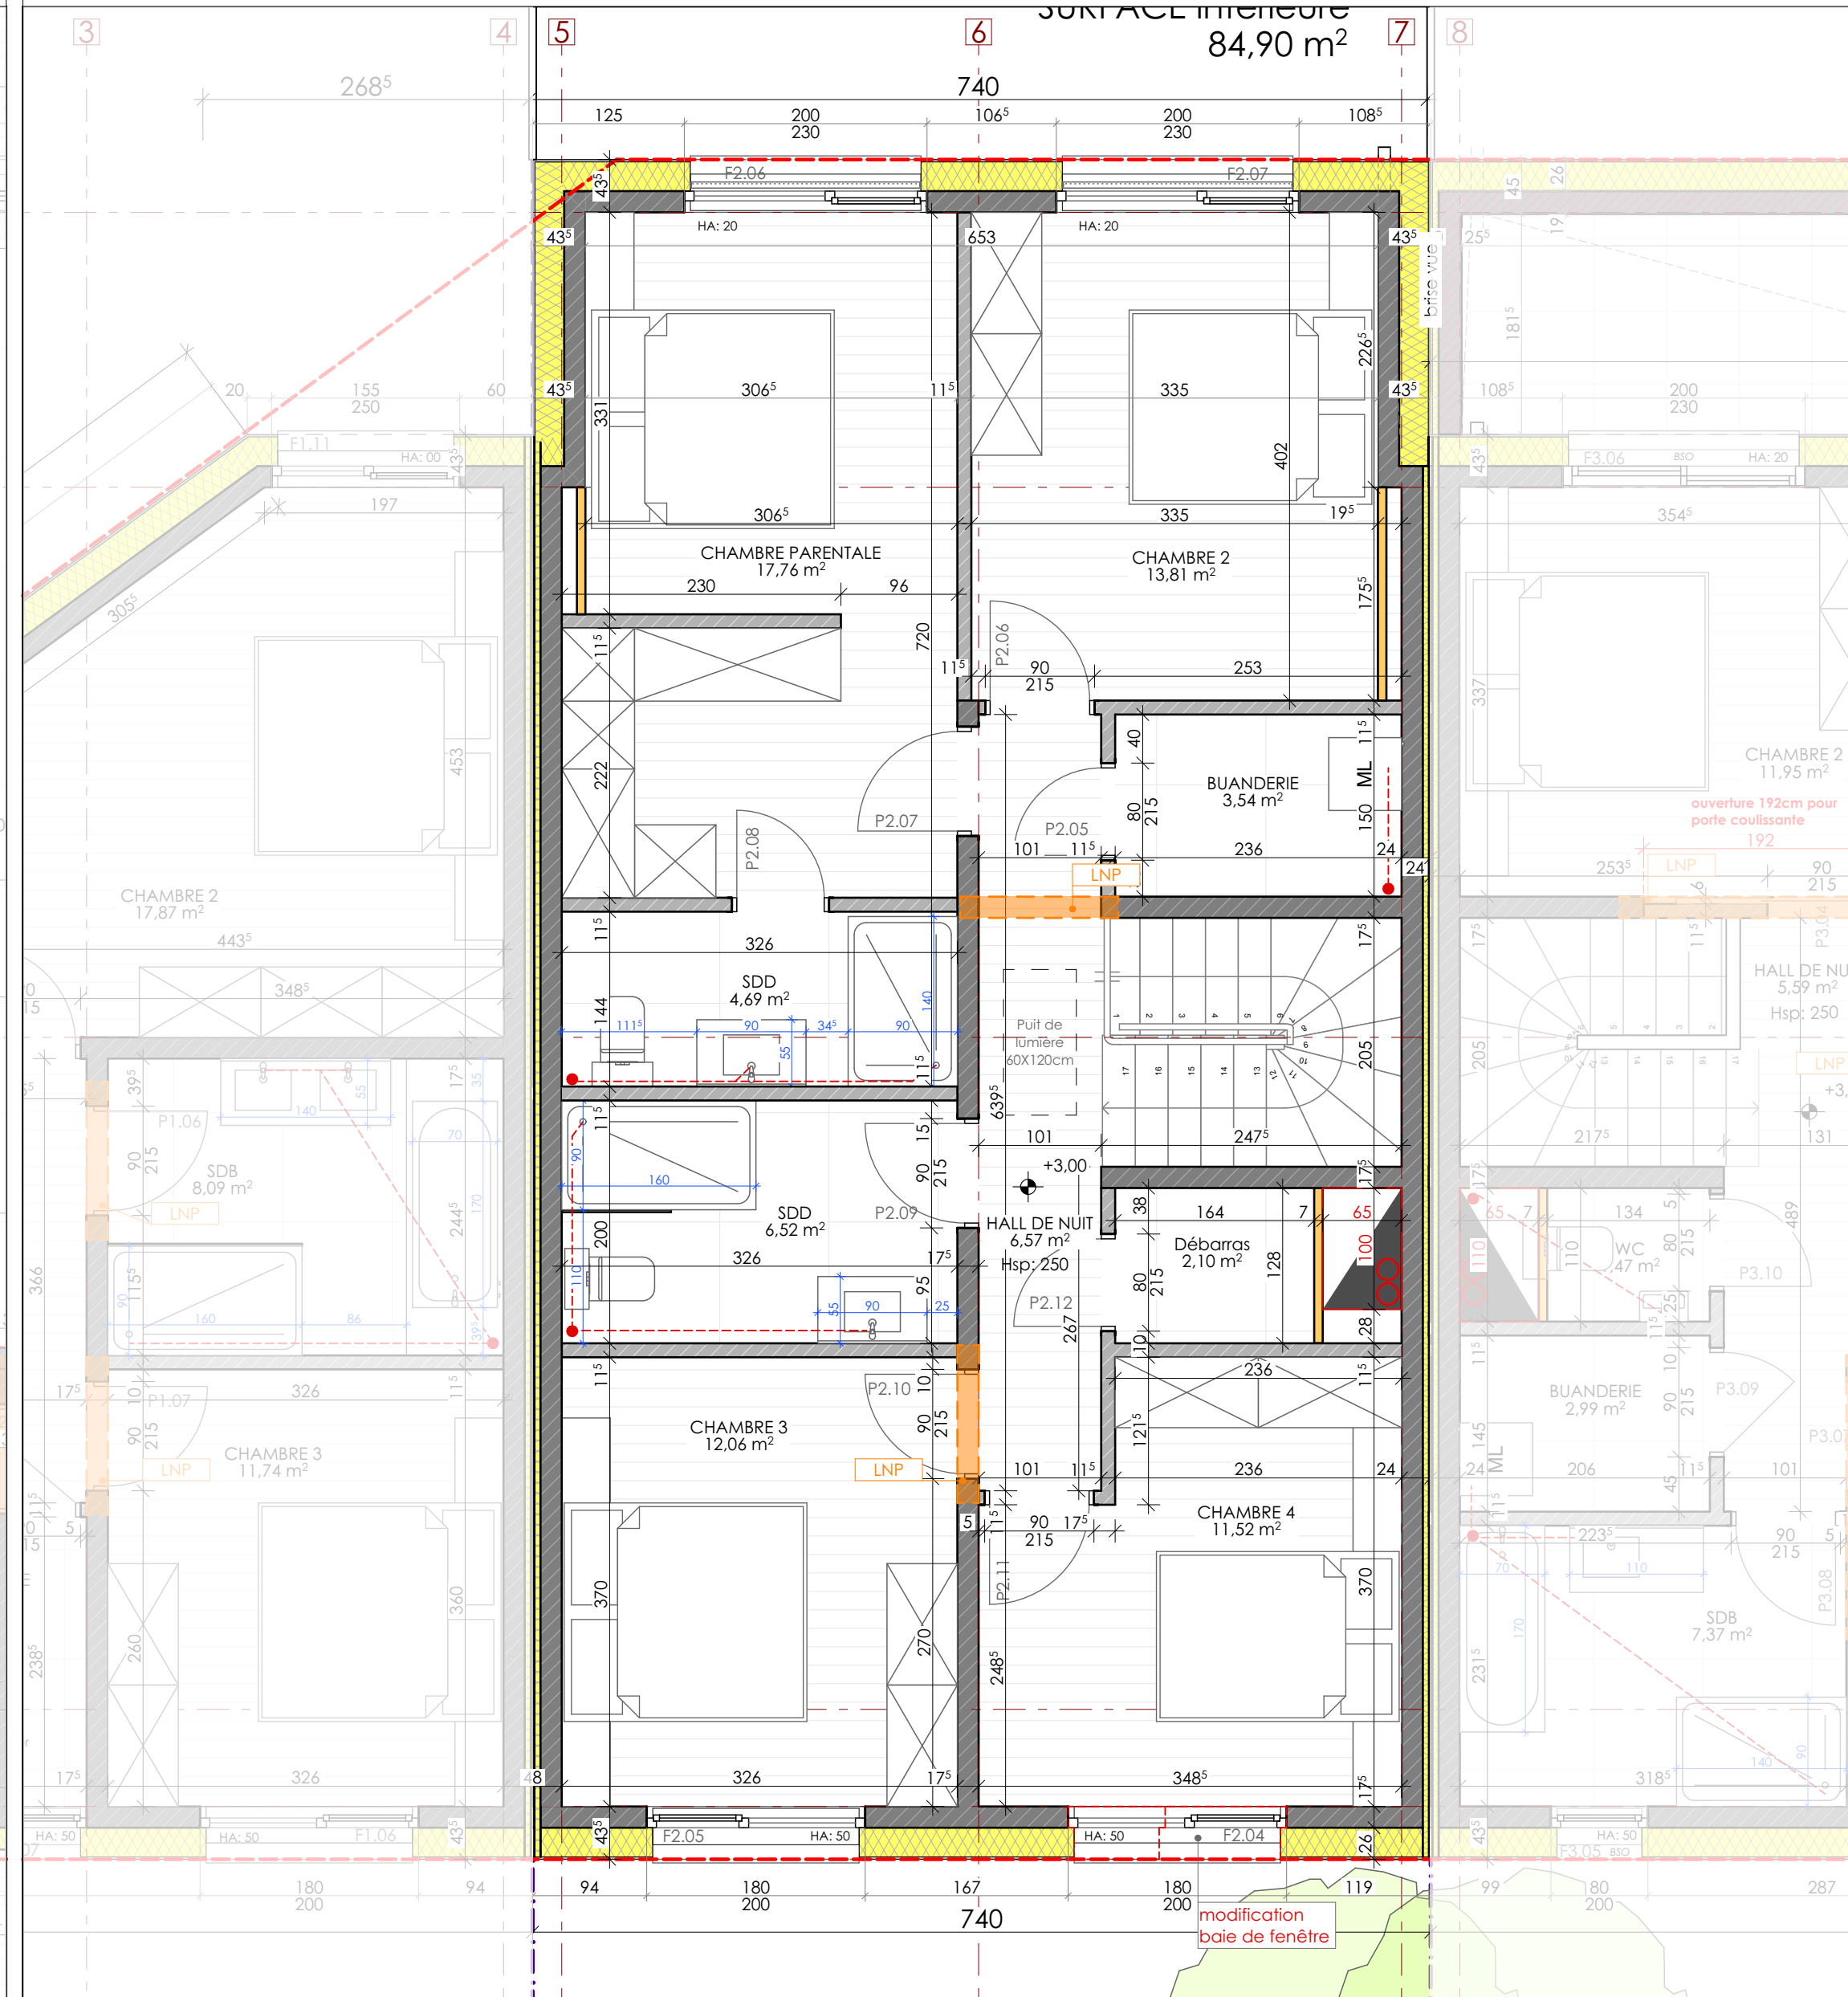


FACADE AVANT

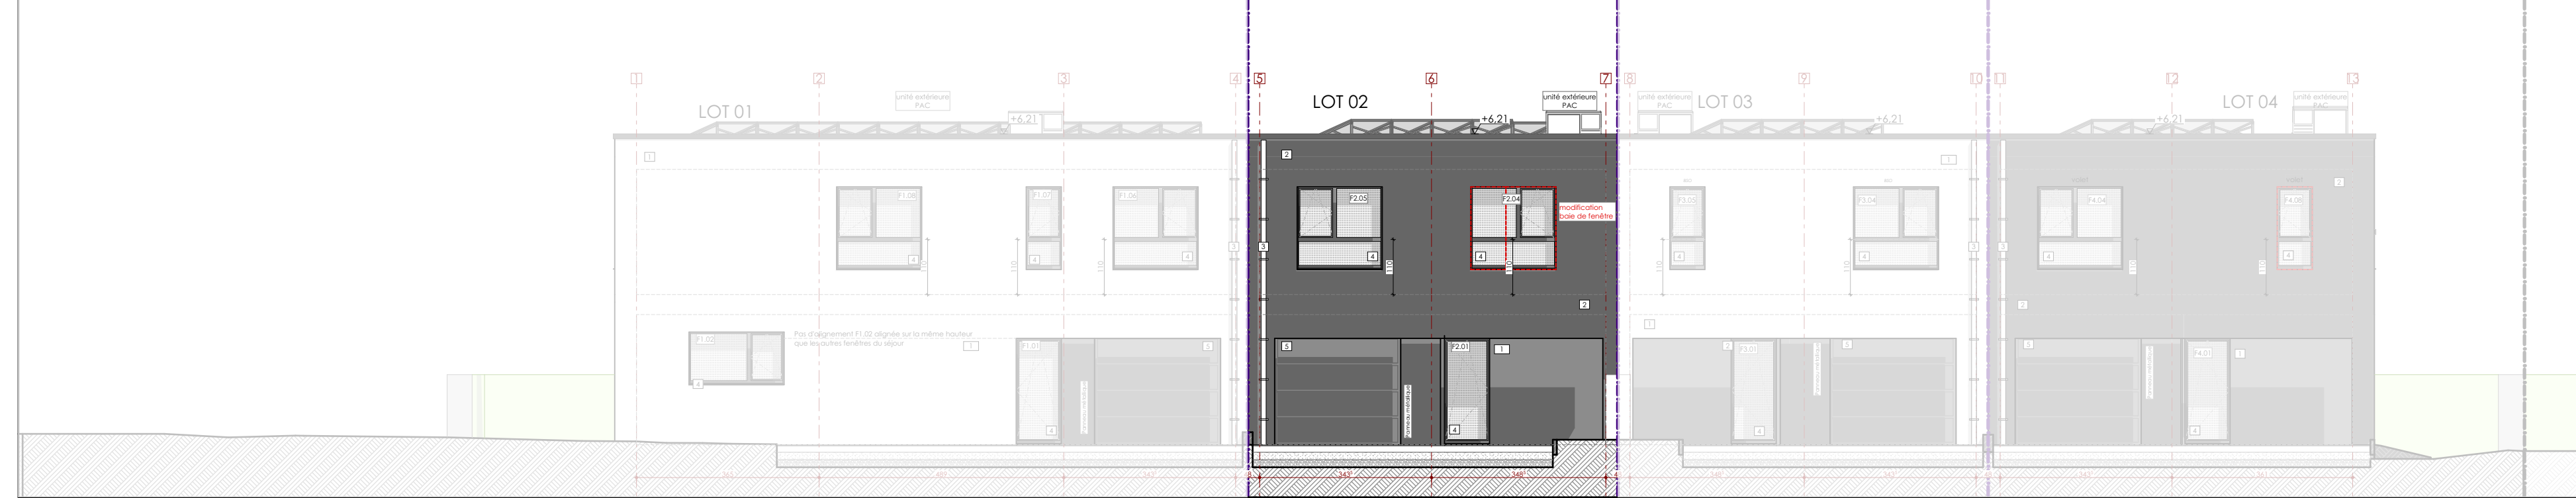

FACADE ARRIERE



COUPE axe 5

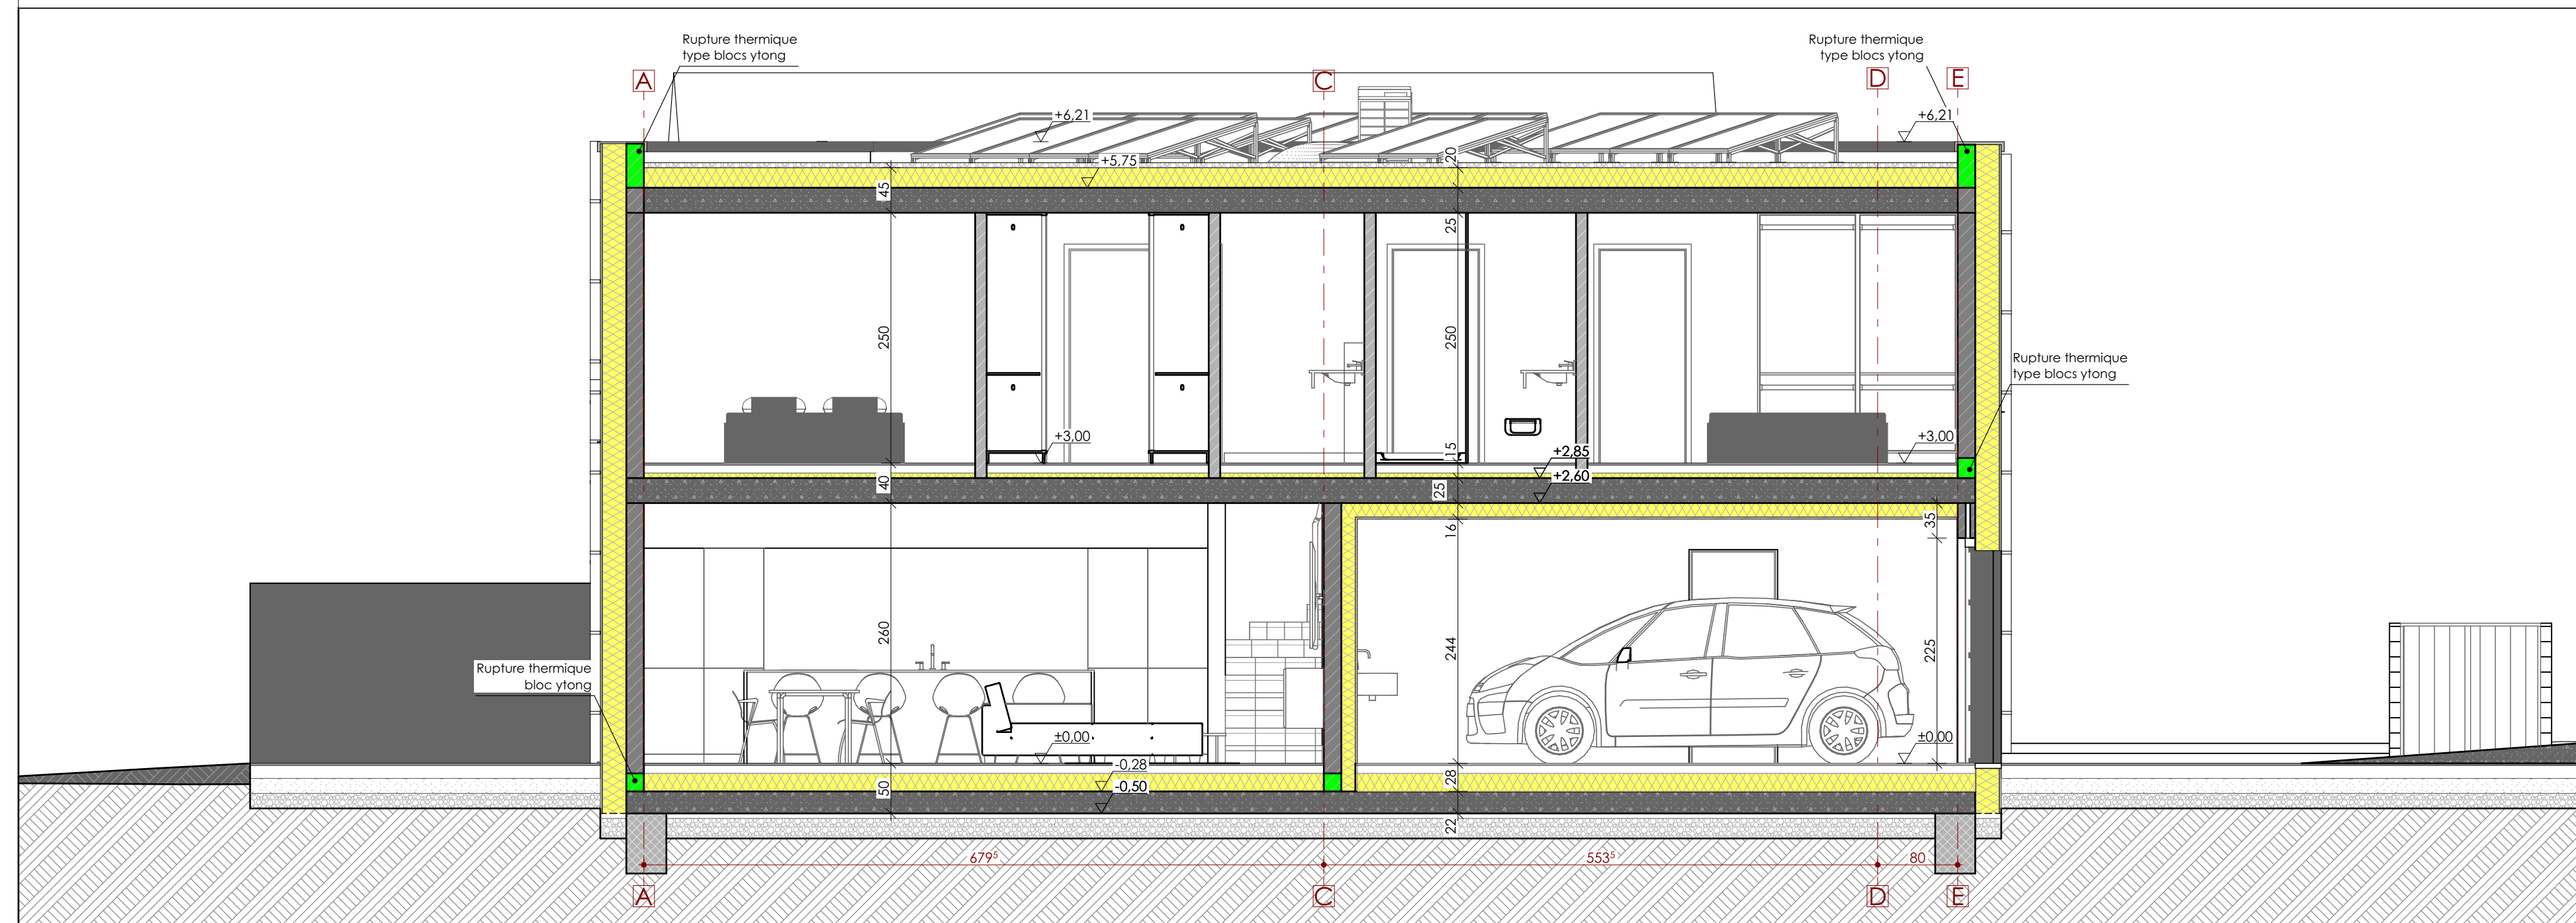

08-07-2025


IMPLANTATION




Légende des matériaux

- 1 Enduit de façade ton clair
- 2 Enduit de façade ton foncé
- 3 Descente d'eaux pluviales en zinc
- 4 Menuiseries extérieures de ton gris foncé
- 5 Porte de garage sectionnelle ton idem menuiseries extérieures
- 6 Garde-corps

COUPE axe C

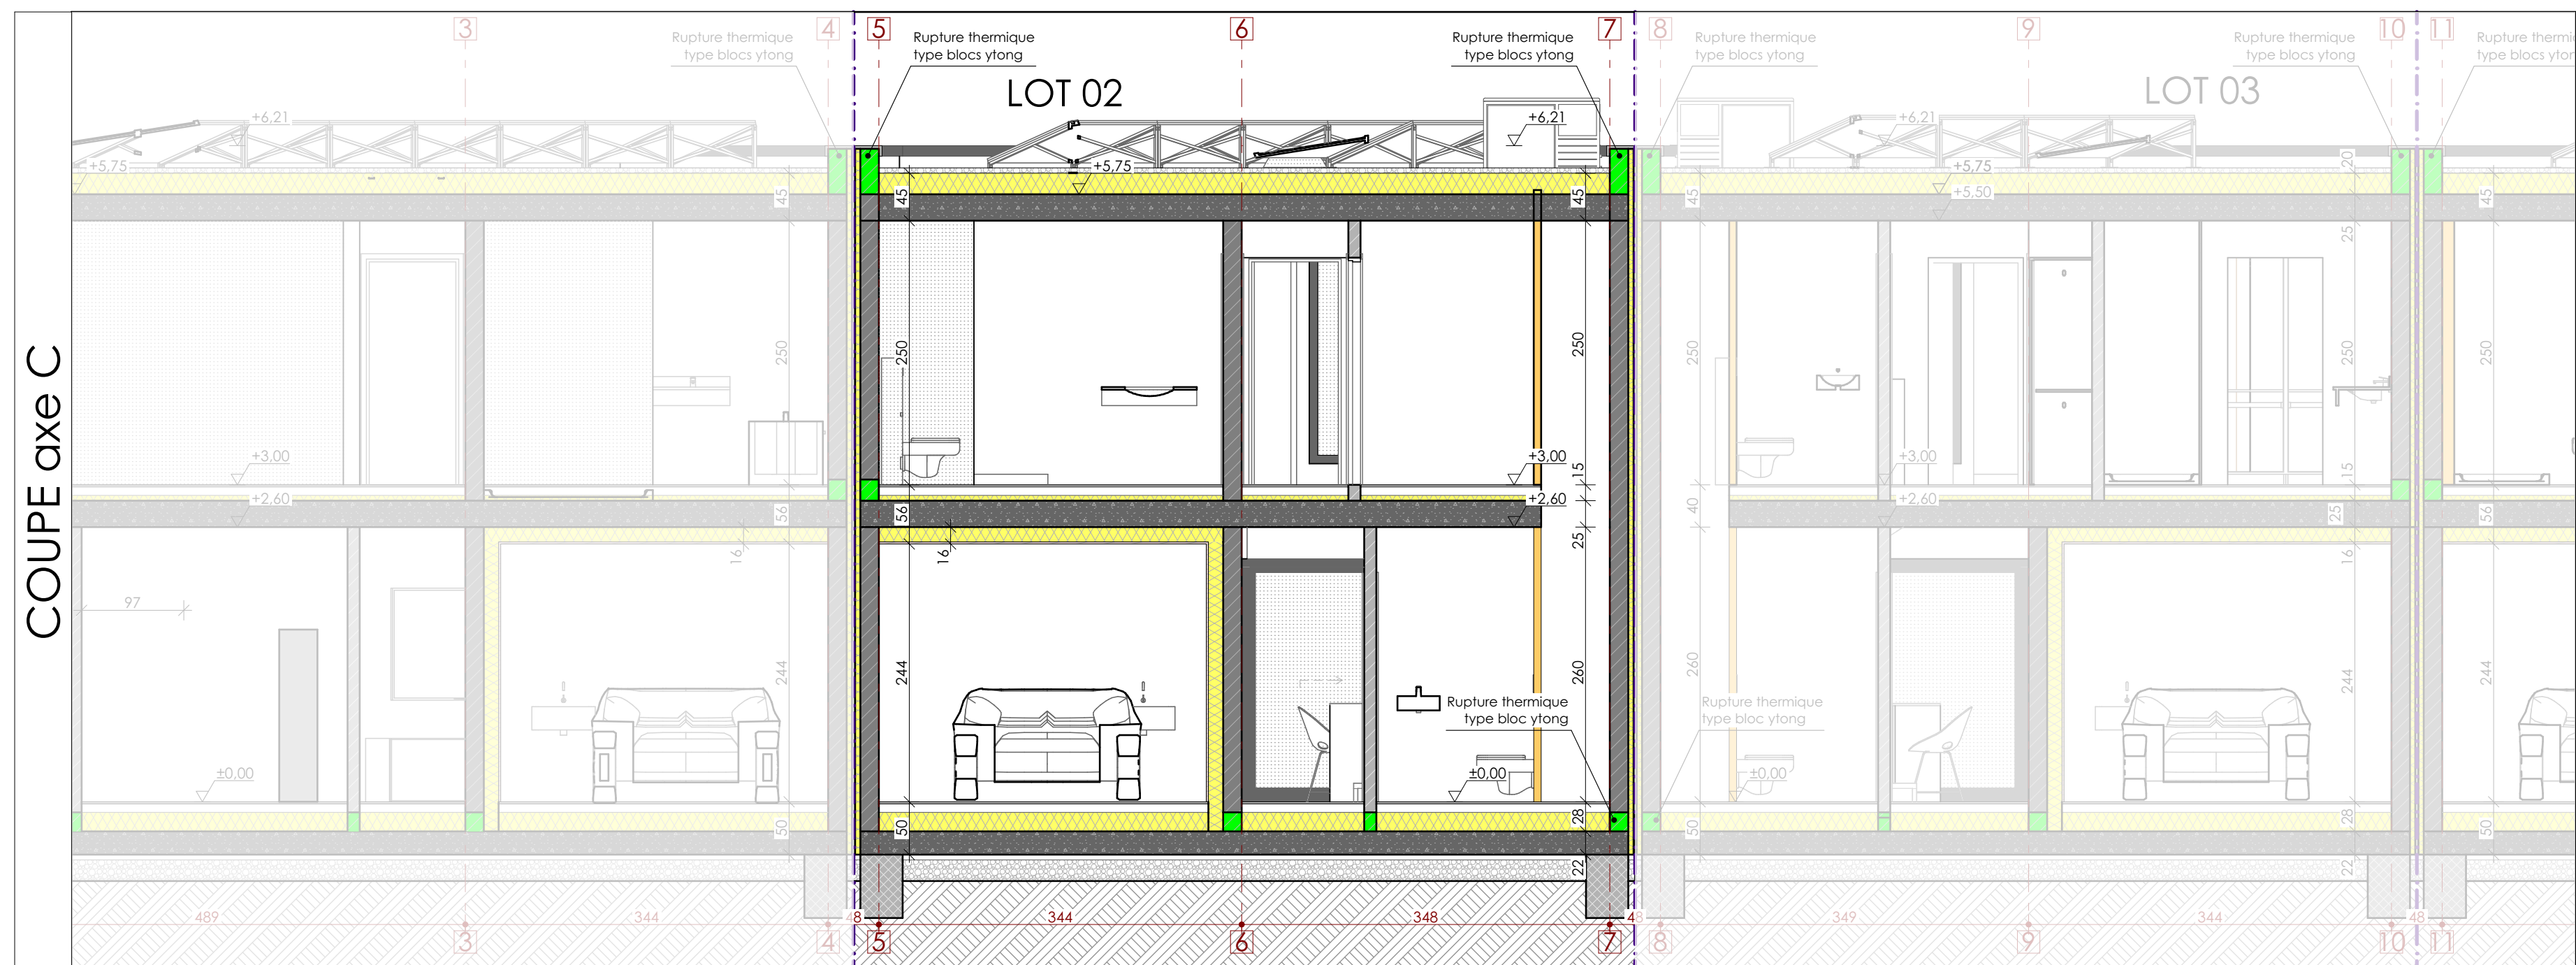

FACADE GAUCHE

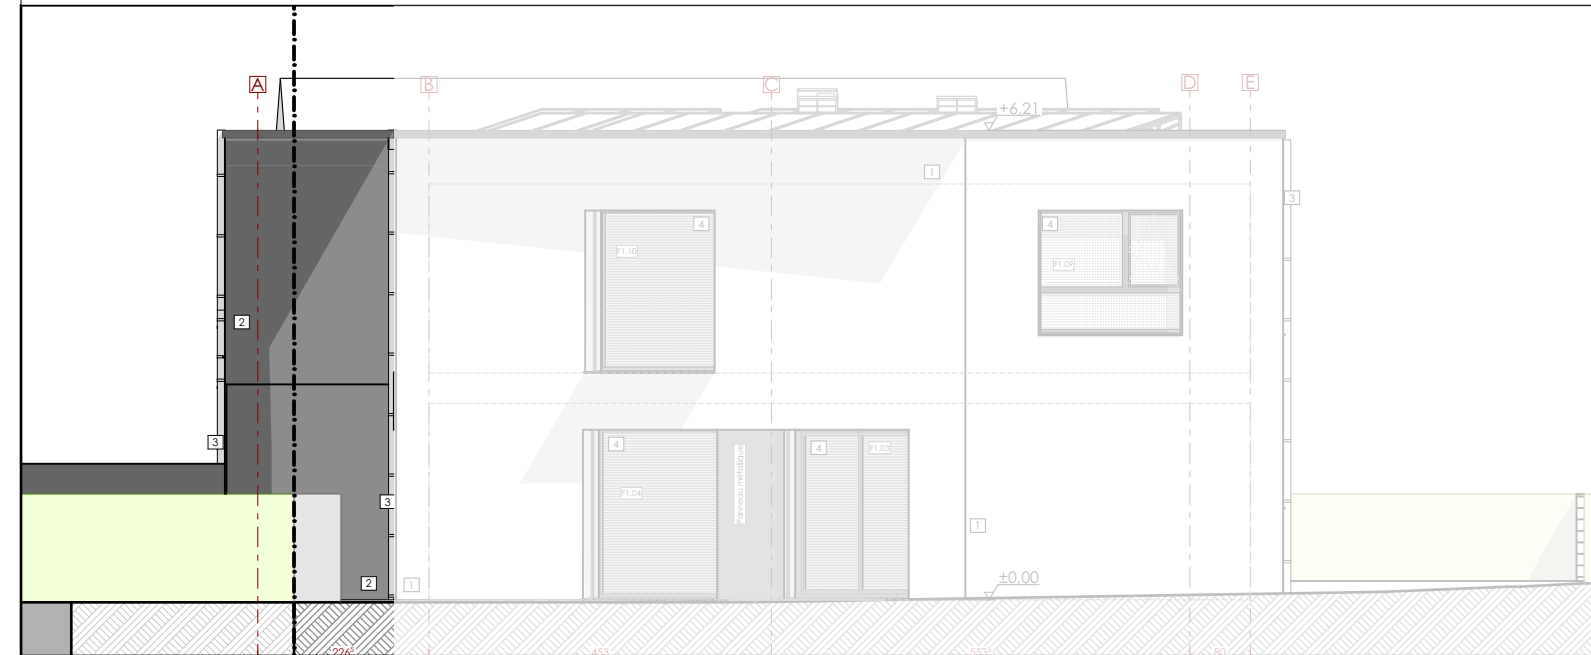

Bernard de Bary
Architecte diplômé
inscrit à l'Ordre des Architectes de la Région de Luxembourg

13, rue
L-9440
Tel:
Fax:
Email:

Loewert
BOULADE
06352560 42
00352 55 96 34
office@abp.lu

LOT 02

PB
Indice
b
N° FEUILLE
1

OBJET DE LA FEUILLE

Implantation
Plans
Façades
Coupes

MODIFICATIONS

INDICE	DATE	OBJET	NOM
a	11/05/2025	modification emplacement PAC, suppression de la toiture terrasse et agrandissement d'érage.	
b	30/05/2025	modification d'une fenêtre en façade avant et ajout d'un puits de lumière en toiture	

OBJET DE LA CONSTRUCTION

Construction d'une habitation unifamiliale
en bande
Avenant Permis de construire N°58/24
3504

MAÎTRE DE L'OUVRAGE

FECCFROM
55, rue de Cessange
L-1320 LUXEMBOURG

SITUATION DU CHANTIER

26 rue du Cimetiére L-5690 ELLANGE

SCAUX

COMMUNE : MONDORF-LES-BAINS

SECTION A d'Ellange

CADASTRE

n° 510/5447

SIGNATURES

architecte maître de l'ouvrage entrepreneur

ÉCHELLE

INDICE	DATE	OBJET	NOM
a	11/05/2025	modification emplacement PAC, suppression de la toiture terrasse et agrandissement d'érage.	
b	30/05/2025	modification d'une fenêtre en façade avant et ajout d'un puits de lumière en toiture	

OBJET DE LA CONSTRUCTION

Construction d'une habitation unifamiliale
en bande
Avenant Permis de construire N°58/24
3504