


LOT 04

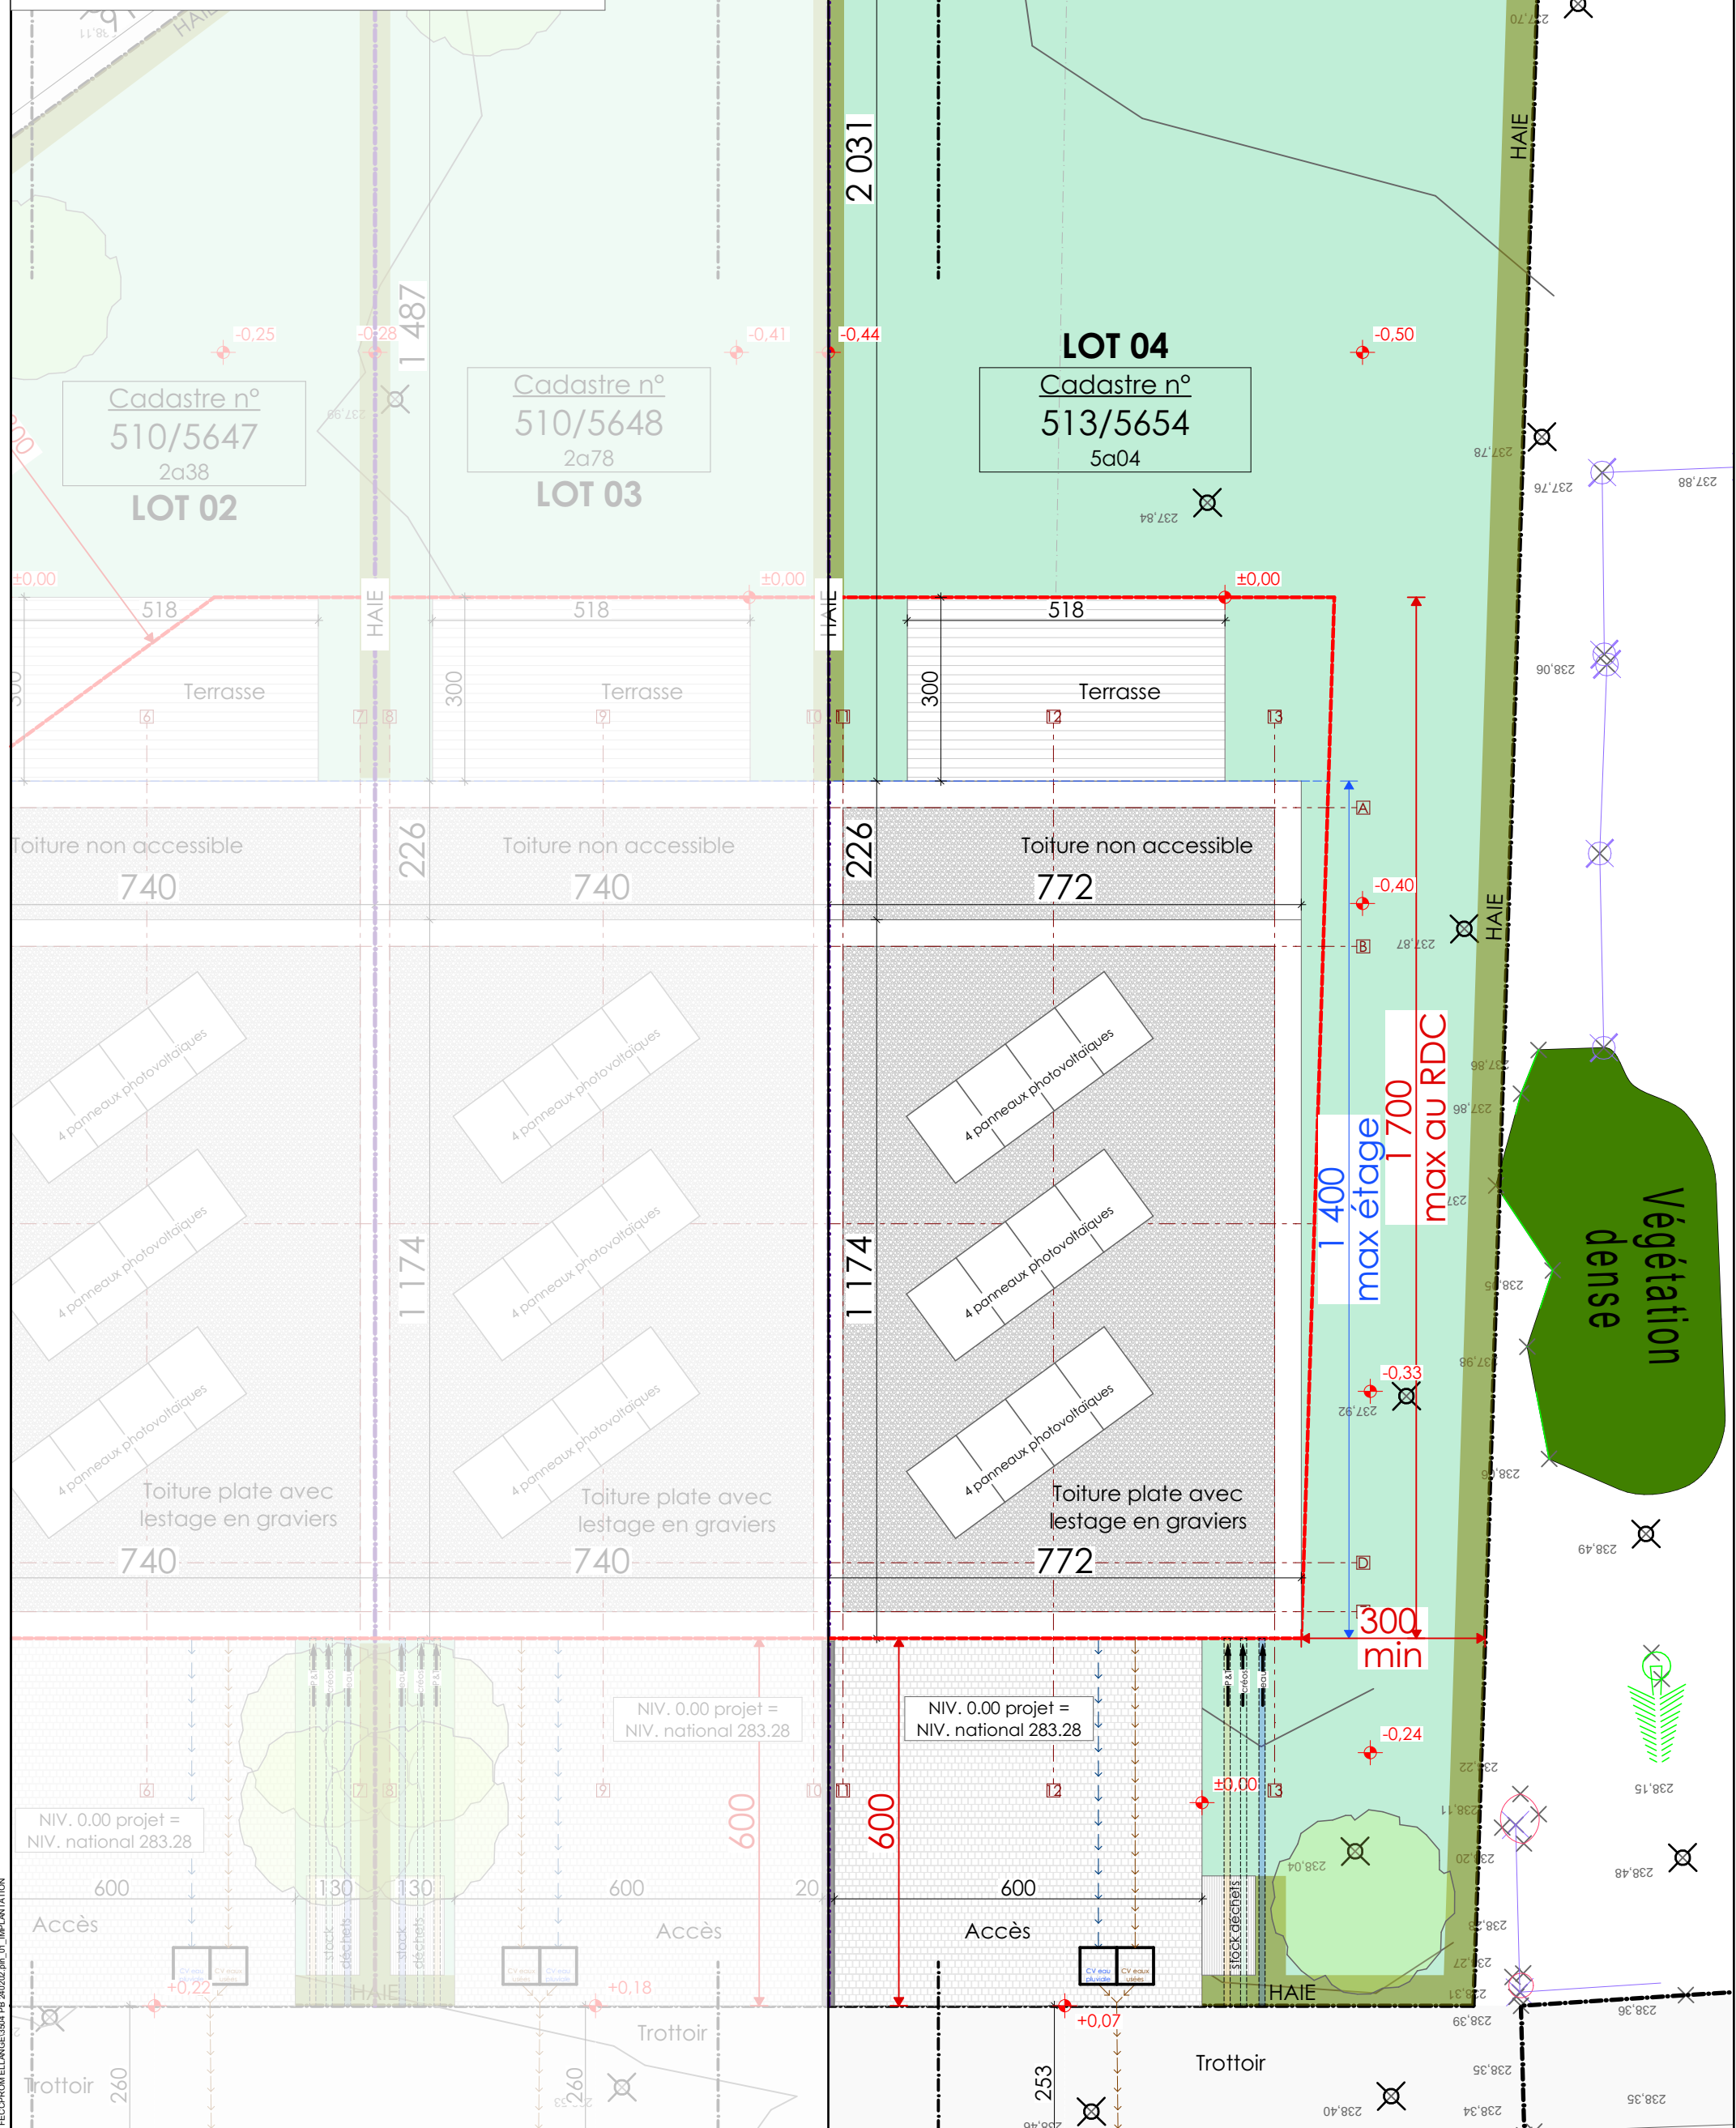

13, rue
L-9640
Tél:
Fax:
Email:

Laewert
BOULAIDE
0035295 80 42
00352 95 96 34
office@abplus.lu

N° DU PROJET : **3504**

DOSSIER : **PB**

DATE : **04/03/2024**

MAITRE DE L'OUVRAGE :

FECCPROM
56, rue de Cessange L-1320 LUXEMBOURG


SITUATION DU CHANTIER:
Rue du Cimetière L-5690 ELLANGE

Construction de 4 habitations unifamiliales en bande

IMPLANTATION

ECHELLE :
1:100

1

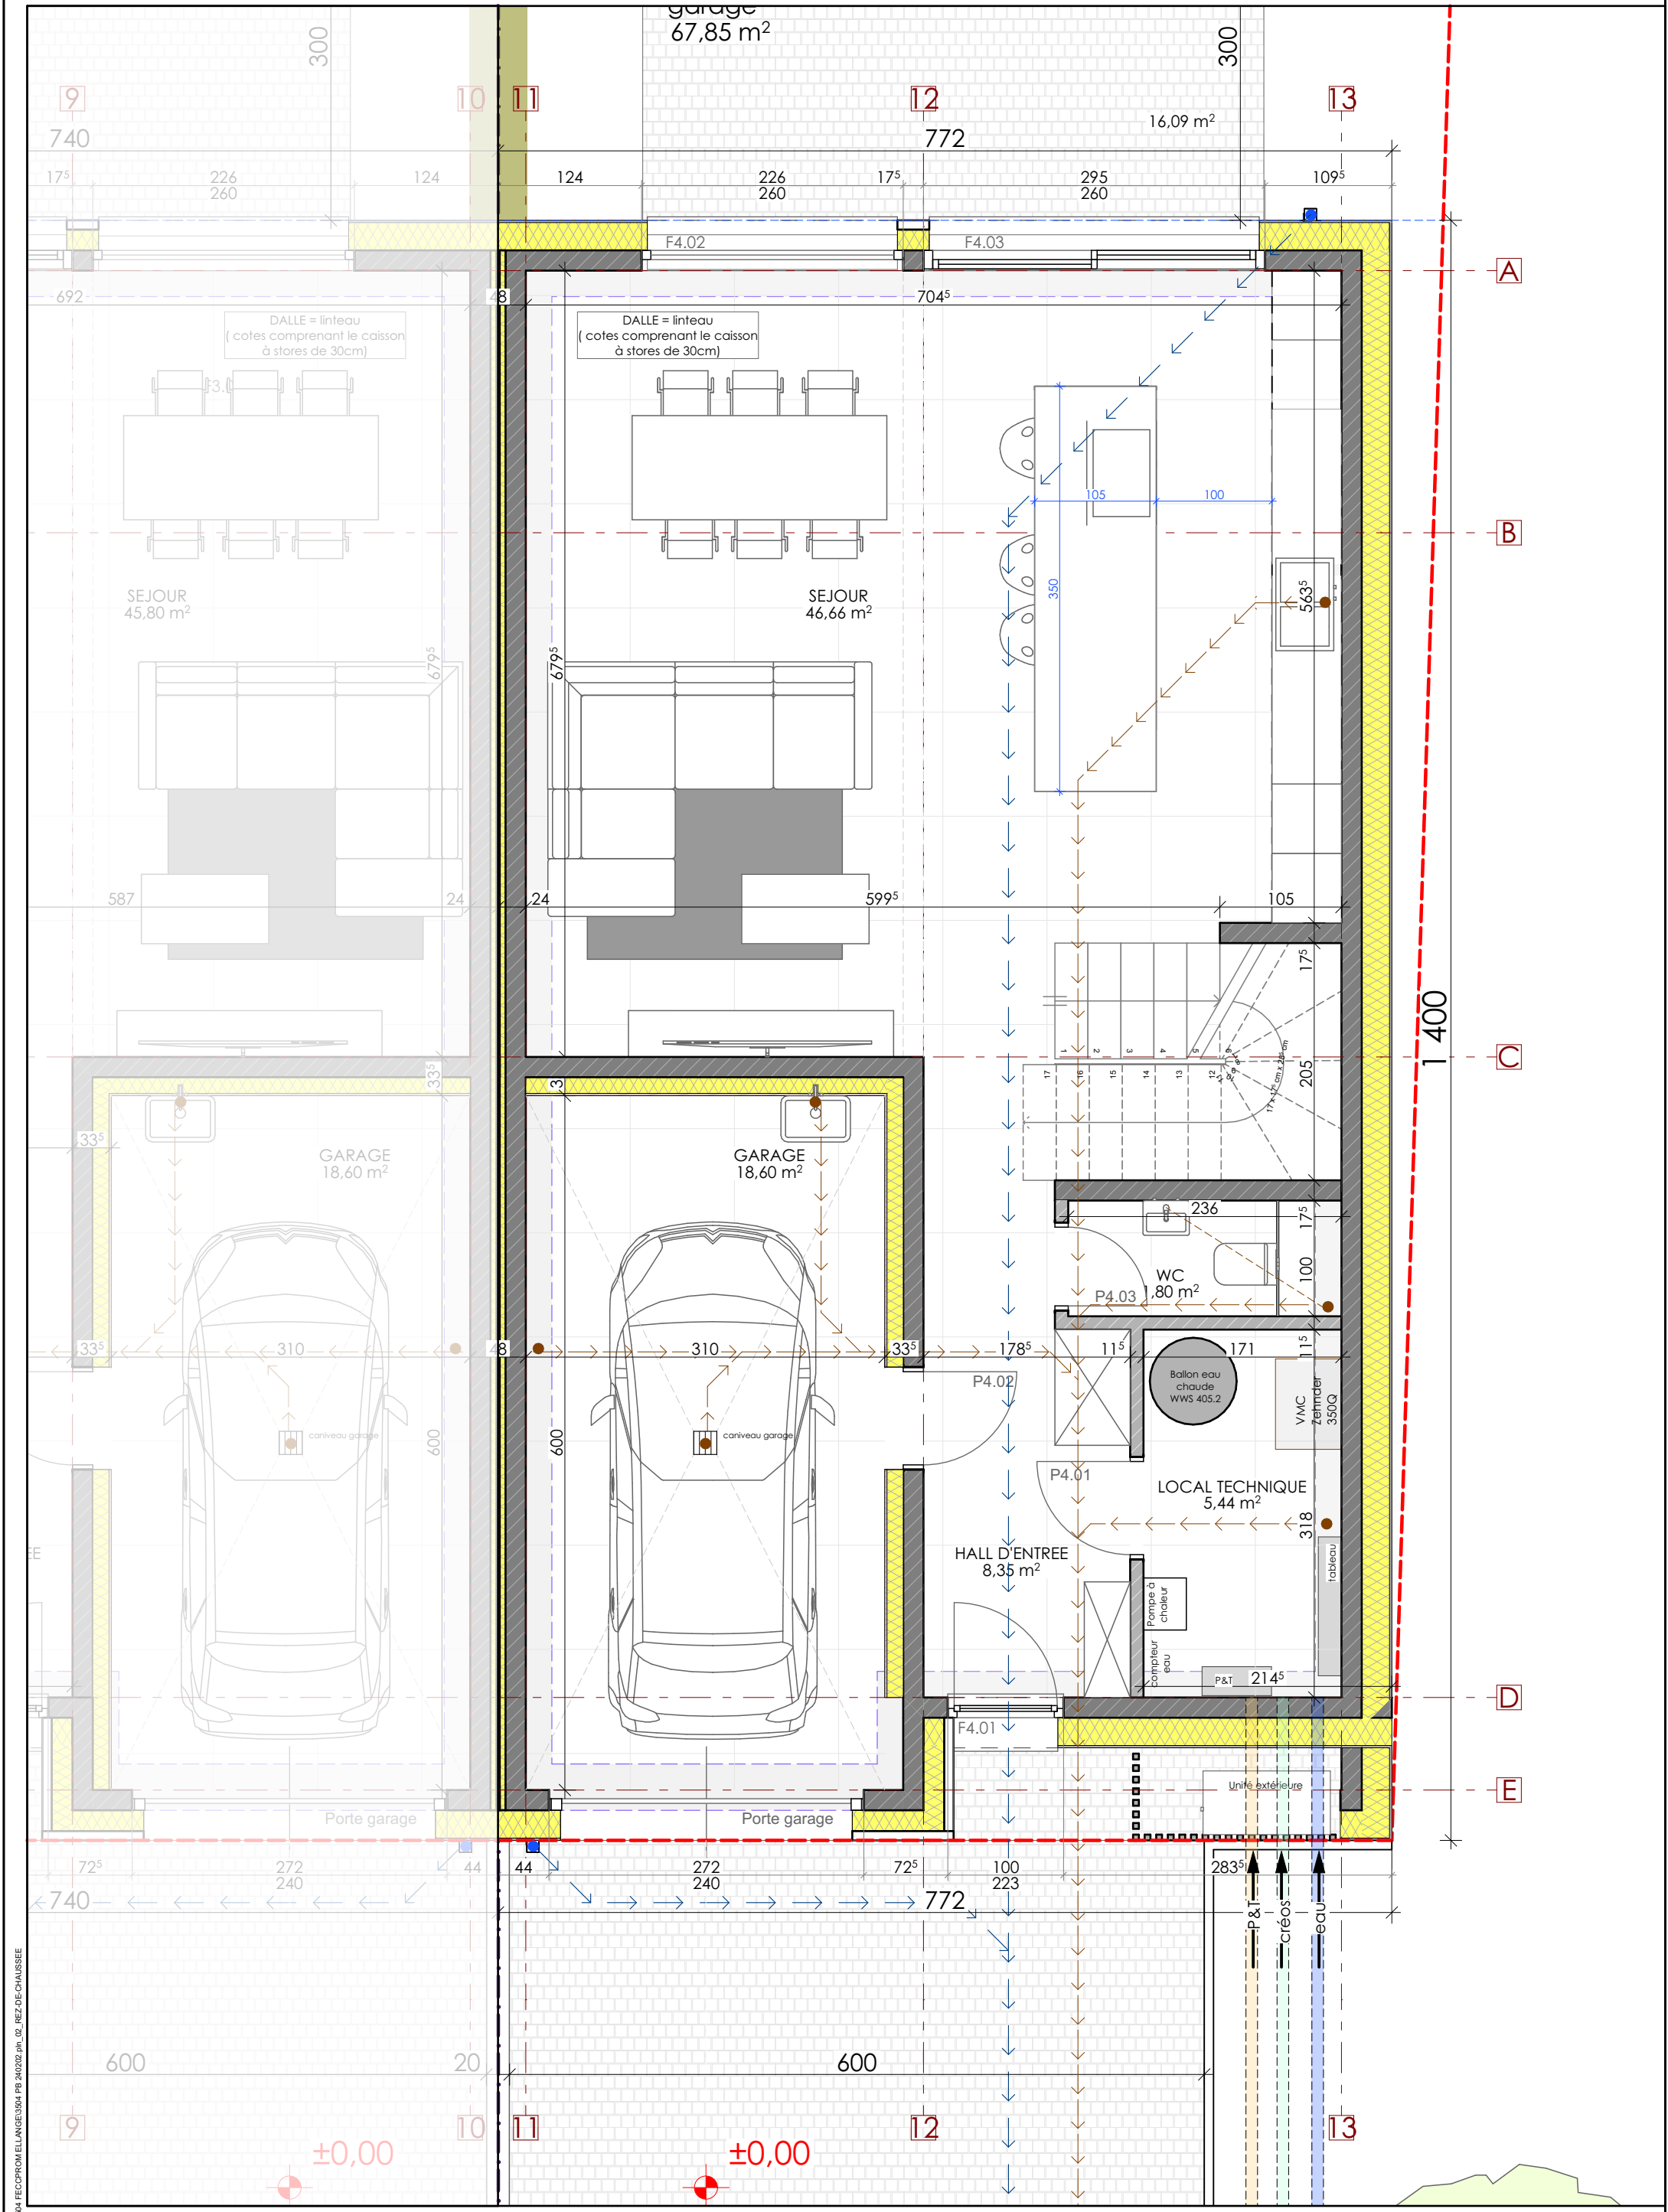

04/03/2024 - Y PROJETS EN COURS/3504 FECCPROM ELLANGE/3504 PB 24/02/2024 - p1 - 02 - REZ-DE-CHAUSSEE



13, rue
L-9640
Tél:
Fax:
Email:

Laewert
BOULAIDE
0035295 80 42
00352 95 96 34
office@abplus.lu

N° DU PROJET : **3504**

DOSSIER : **PB**

DATE : **04/03/2024**

MAITRE DE L'OUVRAGE :
FECCPROM
56, rue de Cessange L-1320 LUXEMBOURG


SITUATION DU CHANTIER:
Rue du Cimetière L-5690 ELLANGE

Construction de 4 habitations unifamiliales en bande


REZ-DE-CHAUSSEE

ECHELLE: **1:50**


2

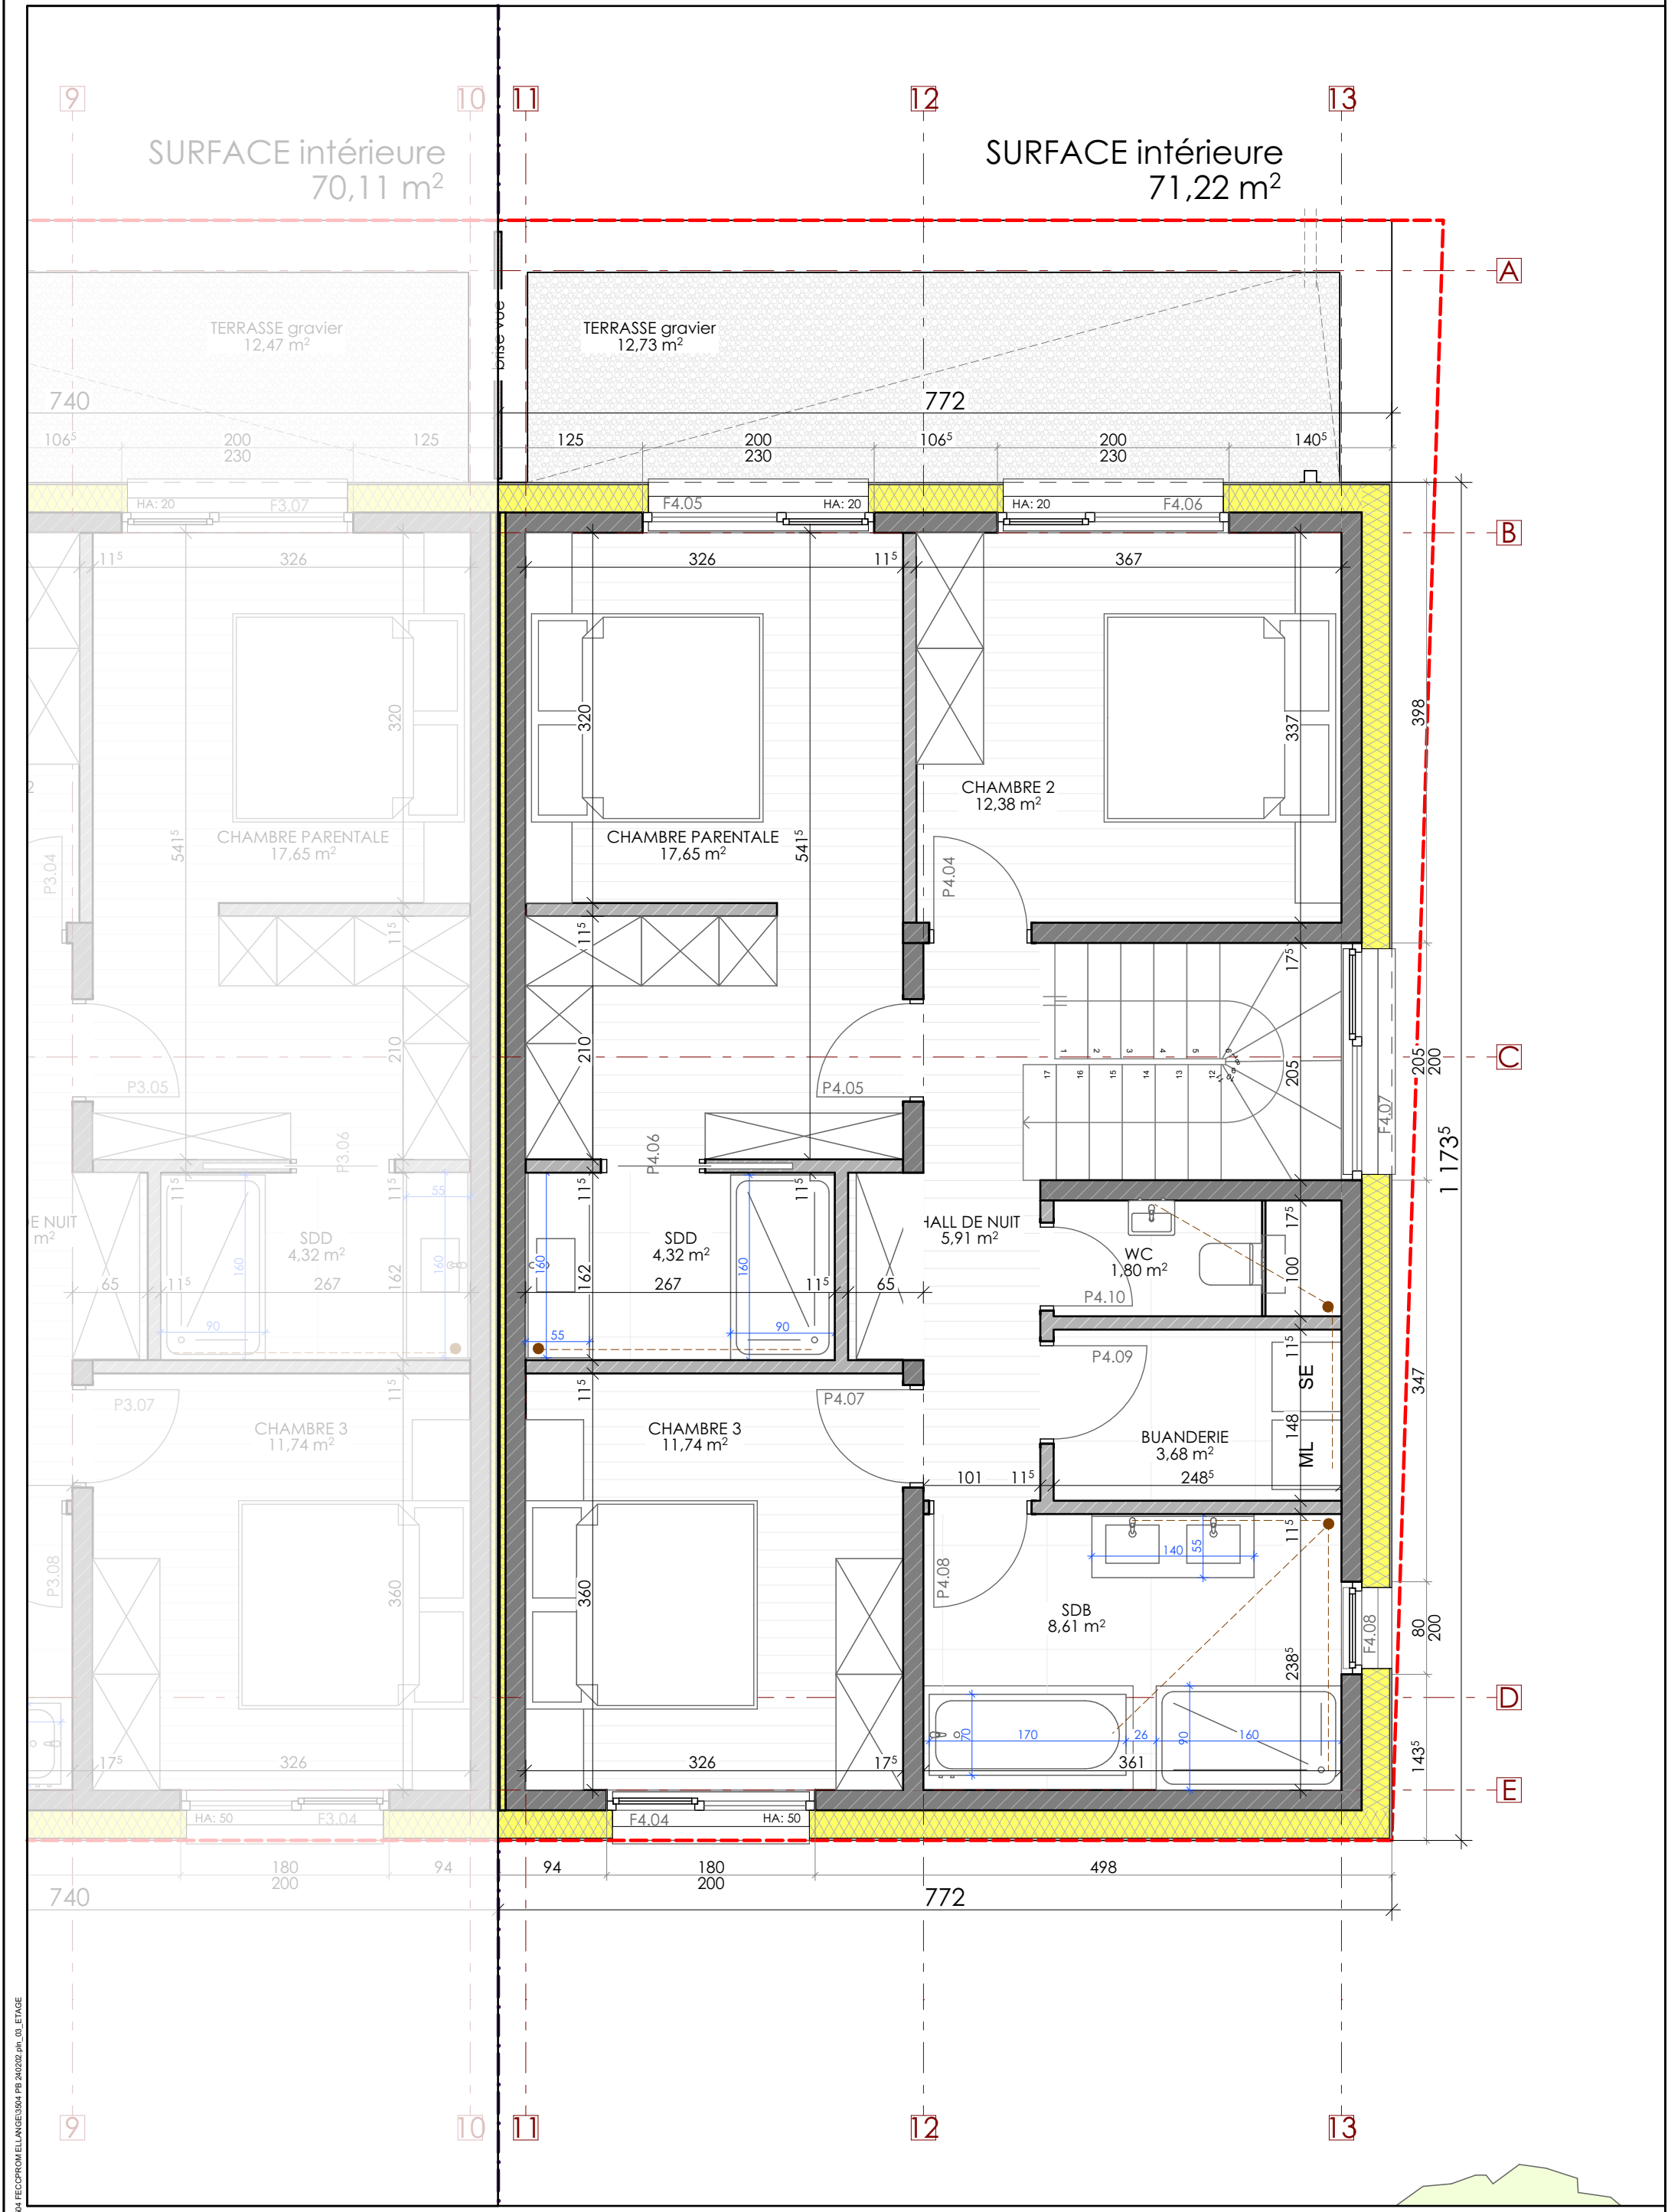


13, rue L-9640 Tél: Fax: Email: Laewert BOULAIDE 0035295 80 42 00352 95 96 34 office@abplus.lu	N° DU PROJET : DOSSIER : DATE : 3504 PB 04/03/2024	MAITRE DE L'OUVRAGE : FECCPROM 56, rue de Cessange L-1320 LUXEMBOURG SITUATION DU CHANTIER: Rue du Cimetière L-5690 ELLANGE	Construction de 4 habitations unifamiliales en bande ETAGE ECHELLE: 1:50 3
---	--	---	--

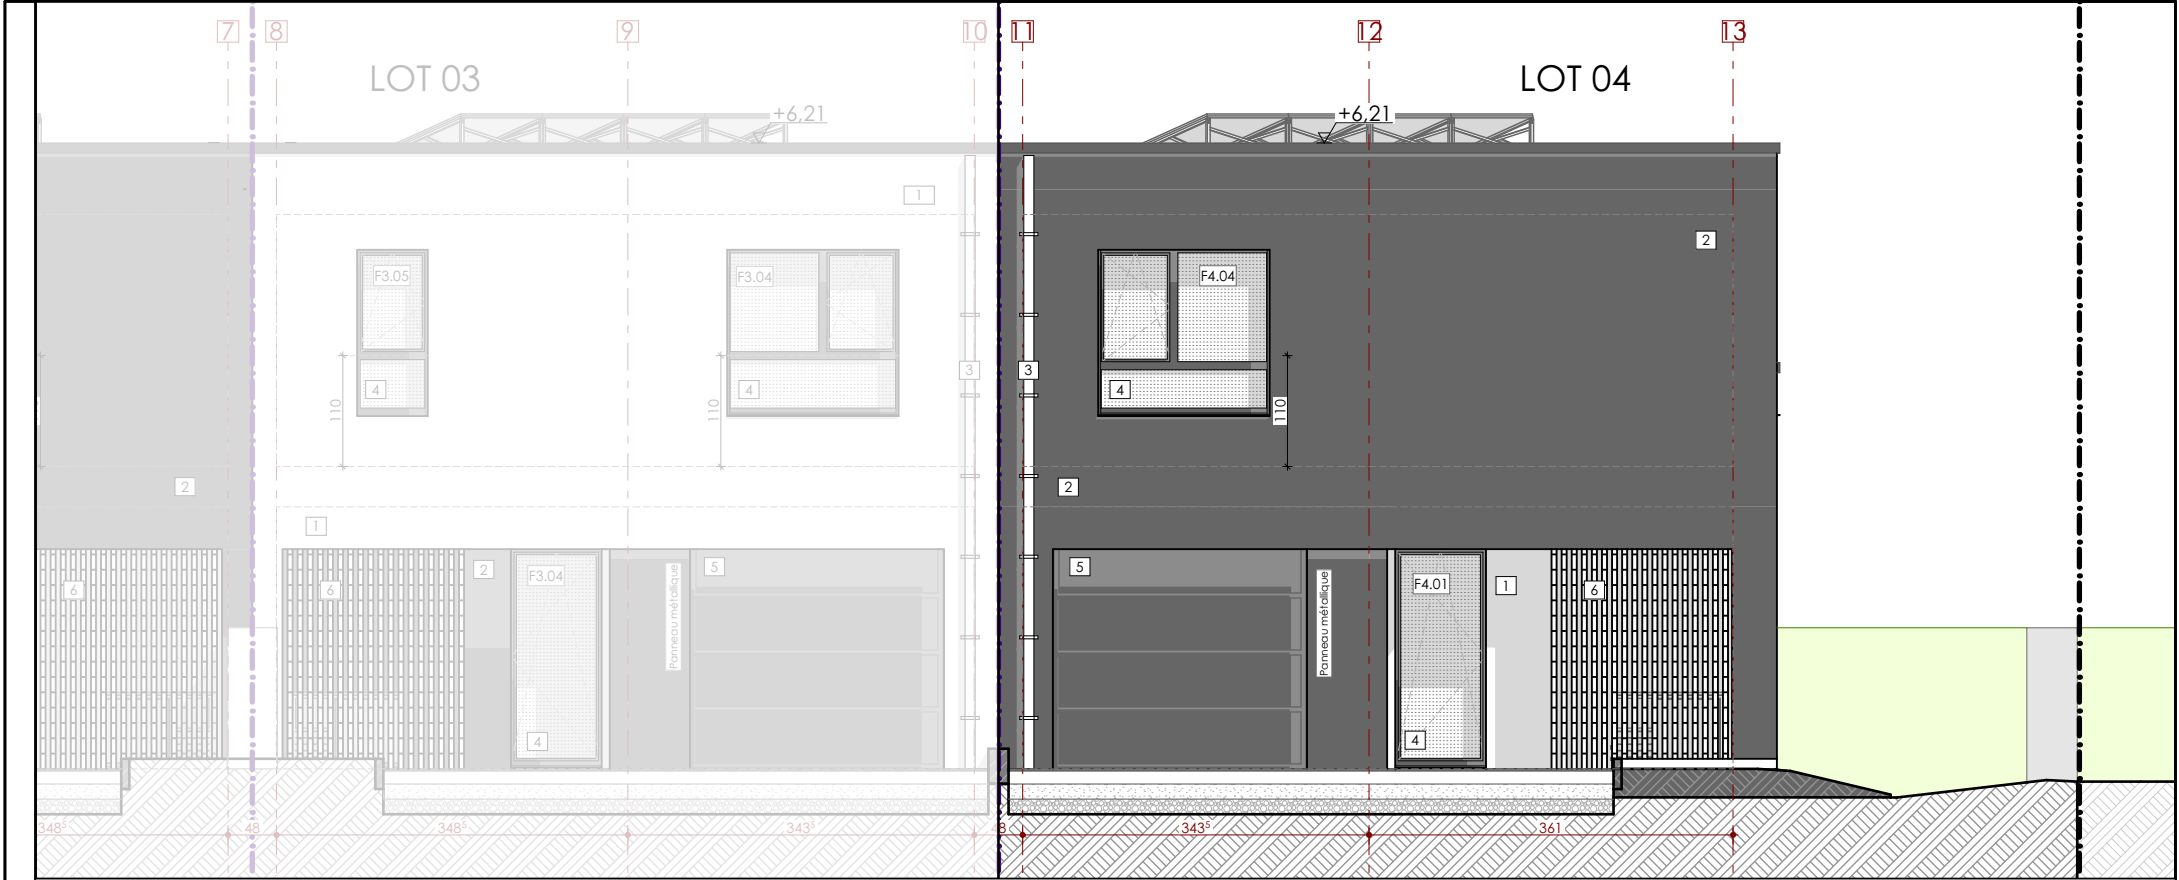

FACADE AVANT



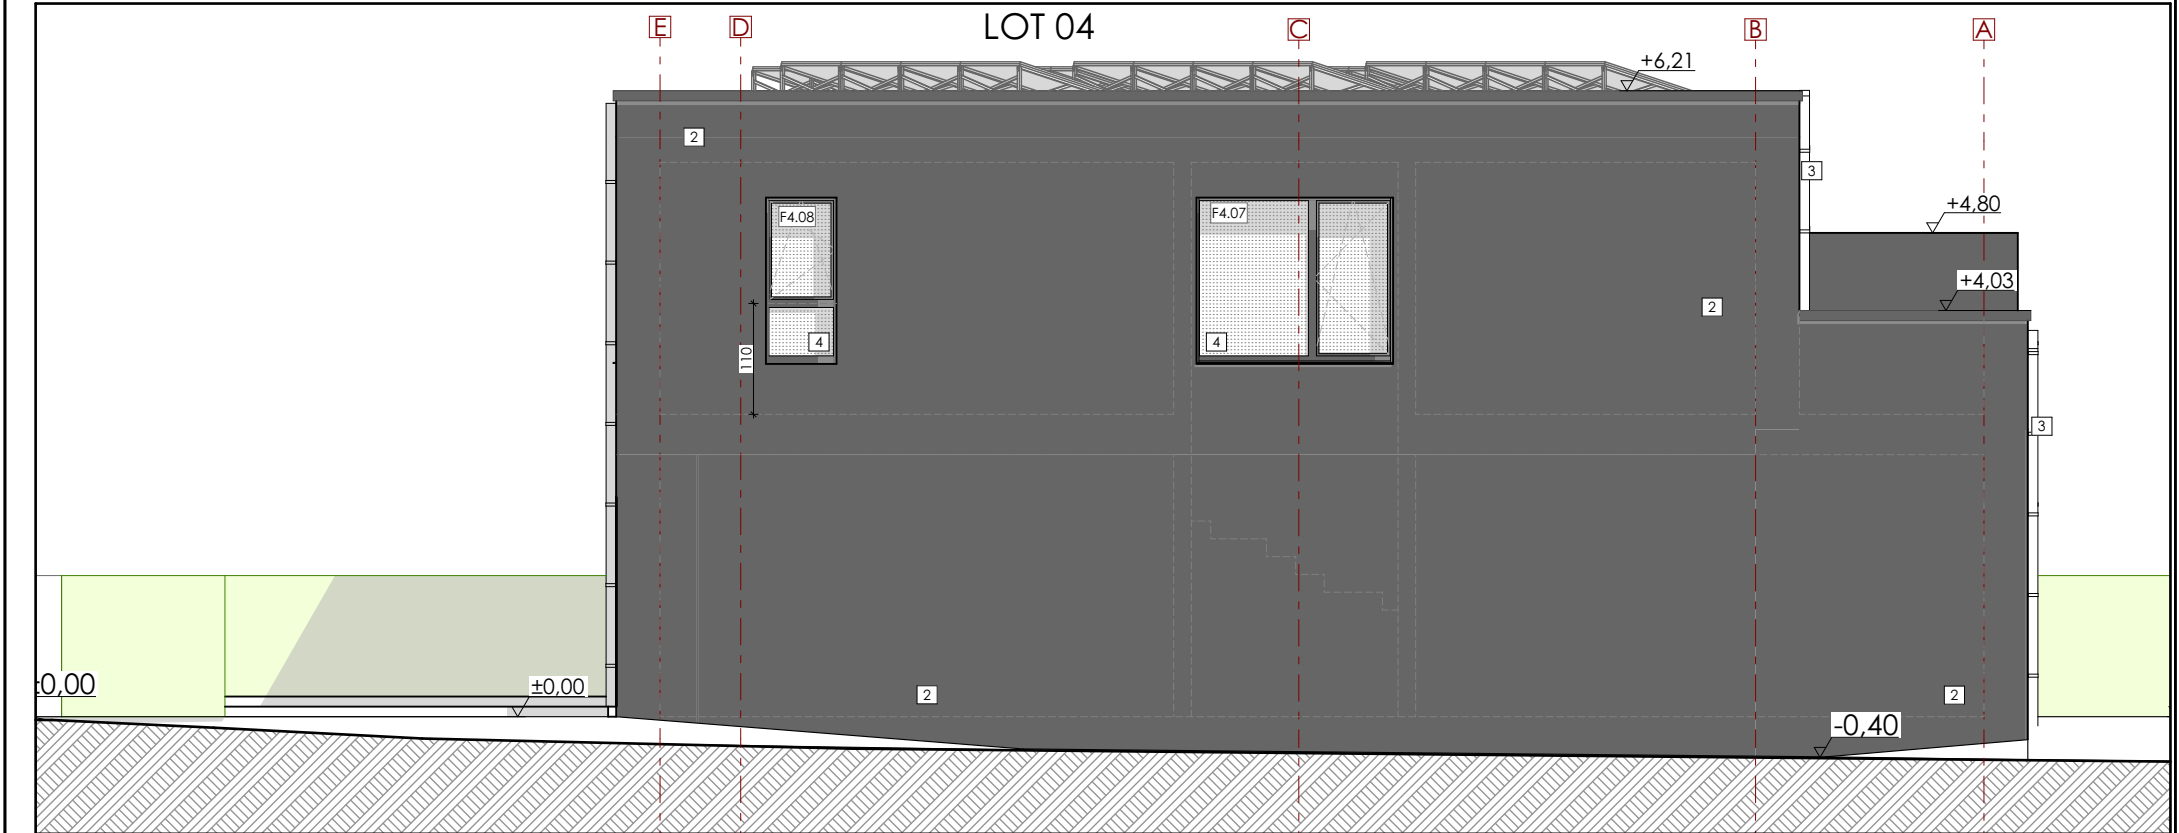


FACADE DROITE

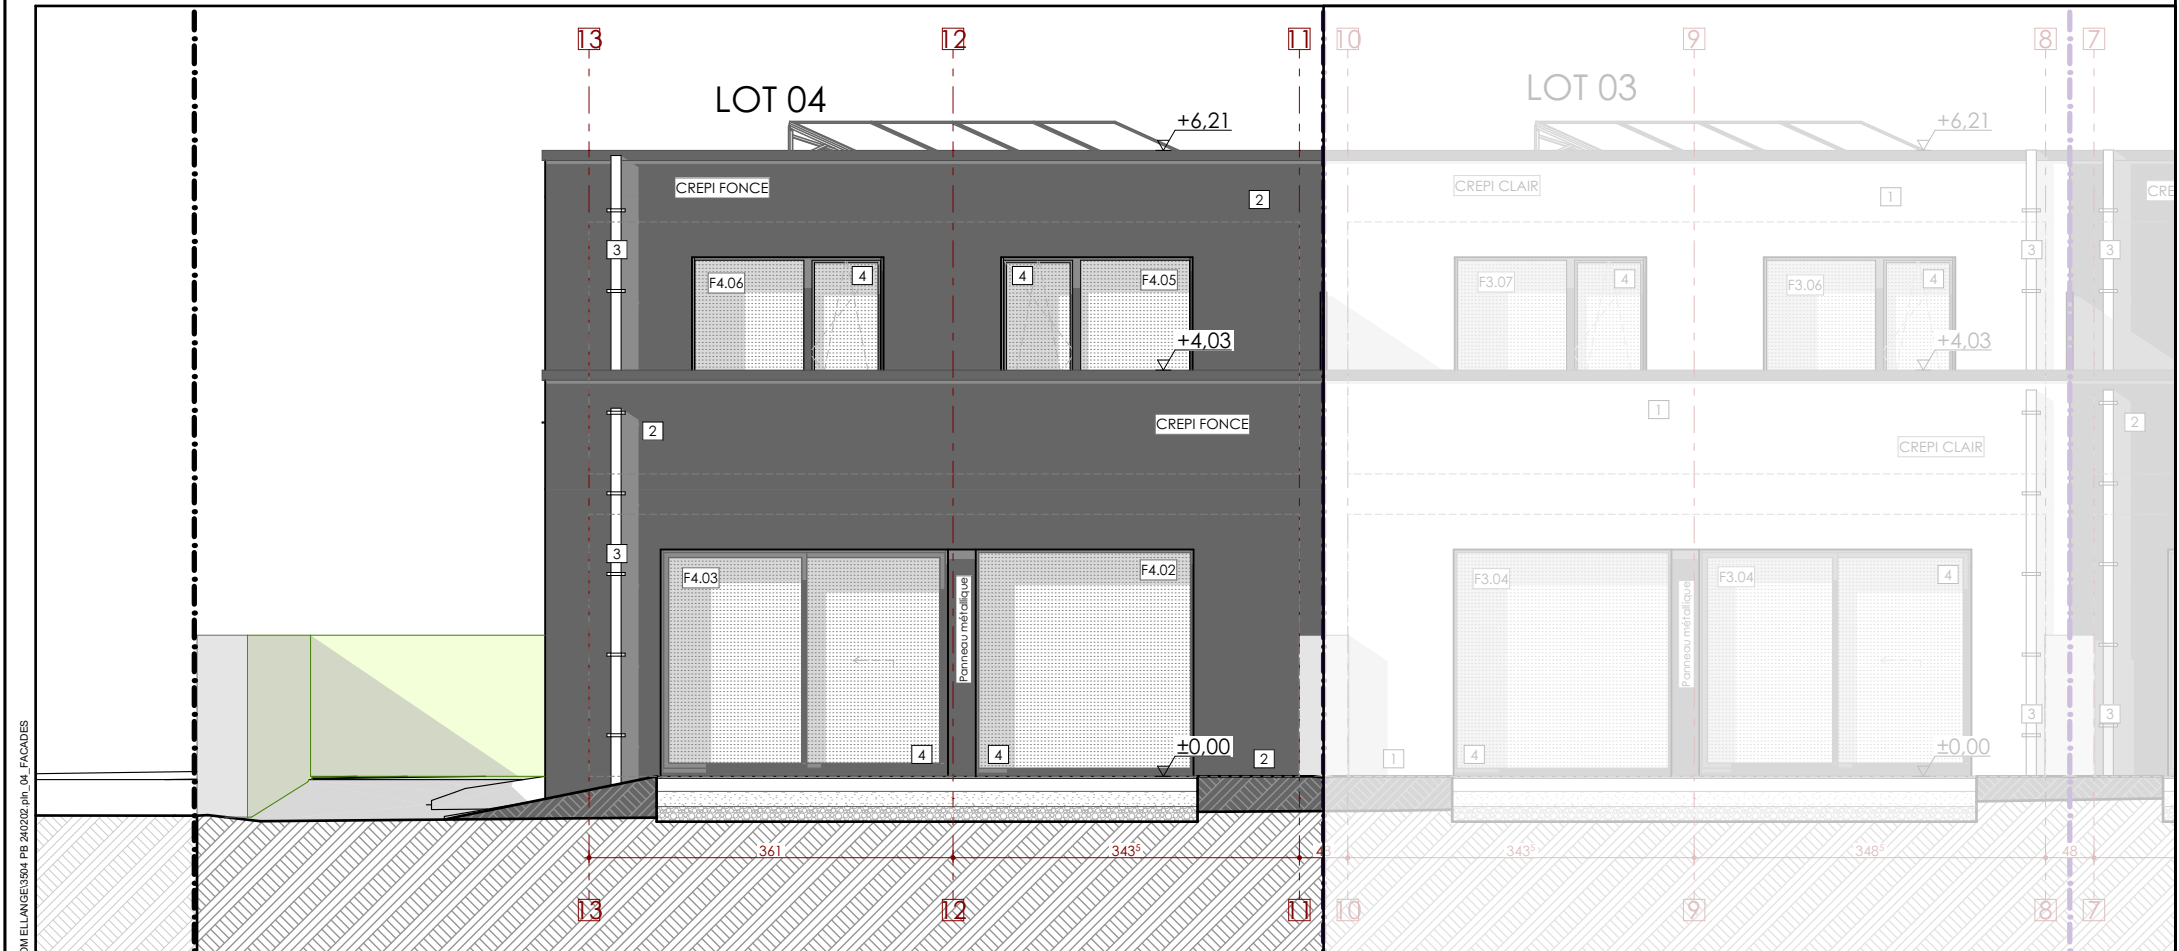

FACADE ARRIERE

	13, rue L-9640 Tél: Fax: Email:	Laewert BOULAIDE 0035295 80 42 00352 95 96 34 office@abplus.lu	N° DU PROJET : 3504	<u>MAITRE DE L'OUVRAGE :</u> FECCPROM 56, rue de Cessange L-1320 LUXEMBOURG <u>SITUATION DU CHANTIER:</u> Rue du Cimetière L-5690 ELLANGE	Construction de 4 habitations unifamiliales en bande		
			DOSSIER : PB		FACADES		
			DATE : 04/03/2024		<u>ECHELLE :</u> 1:75		4

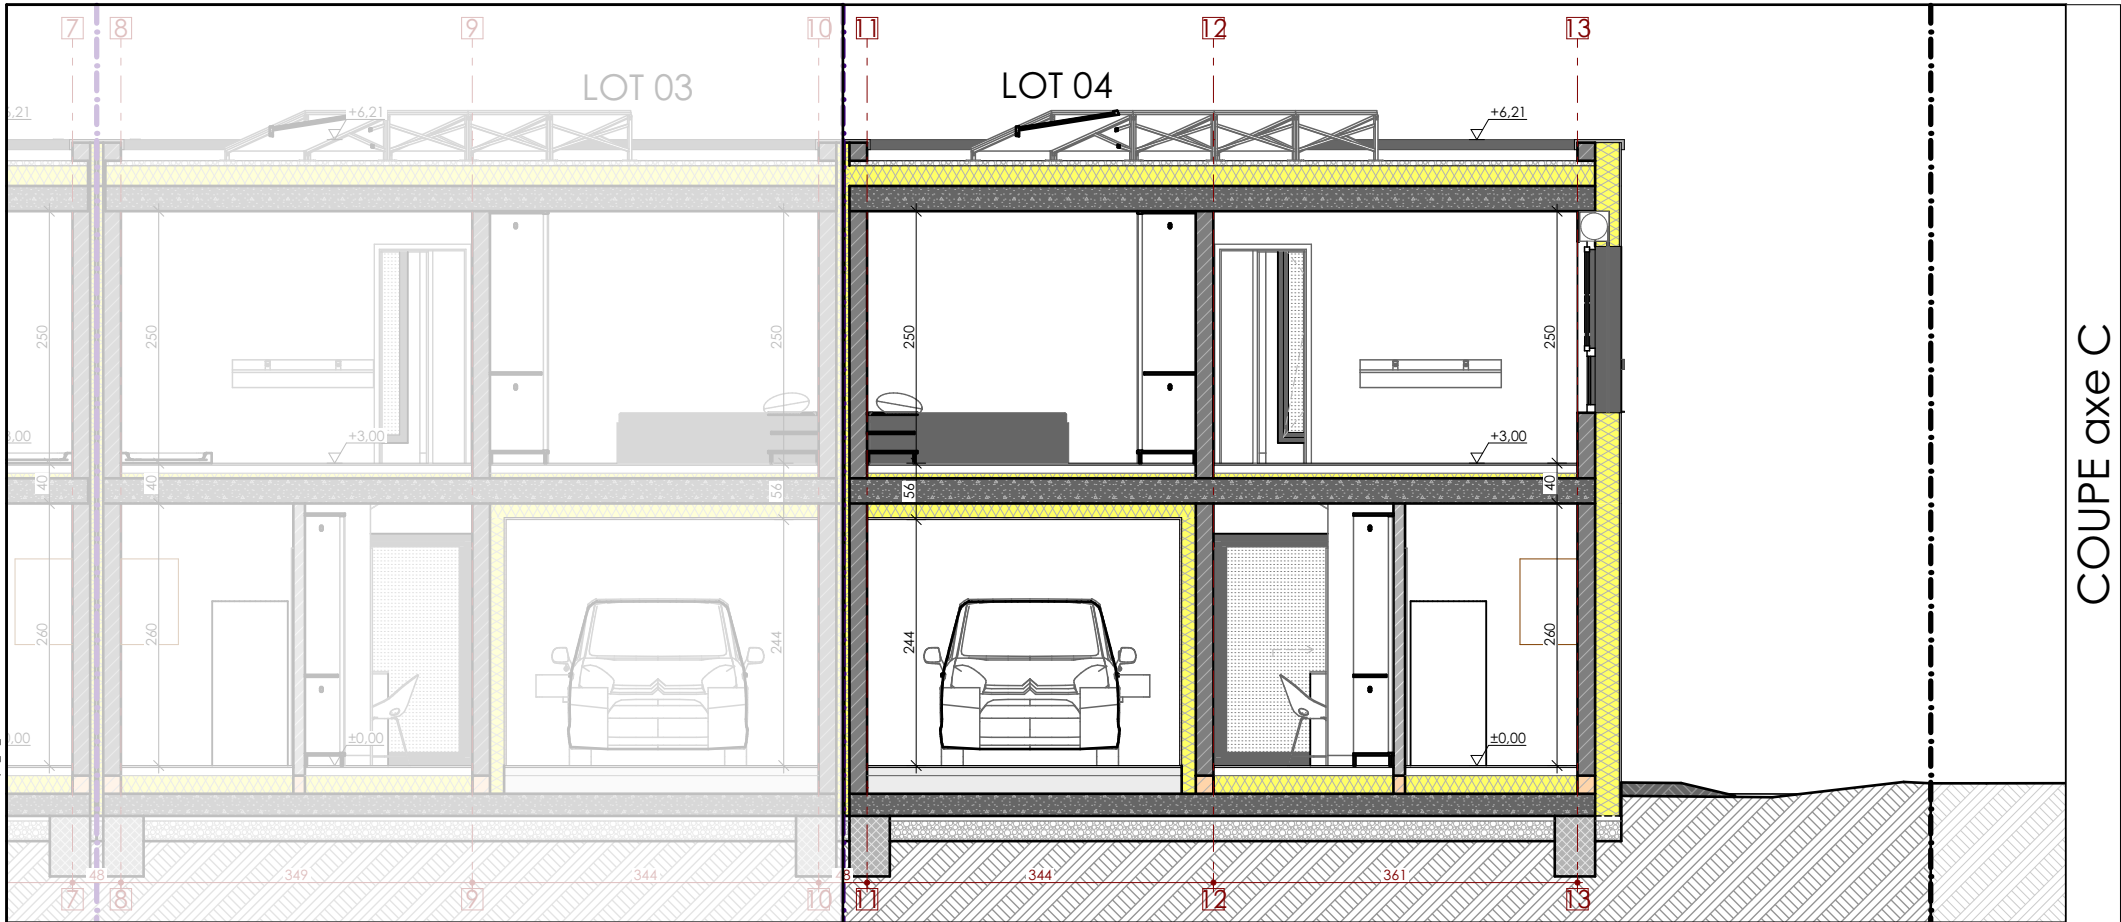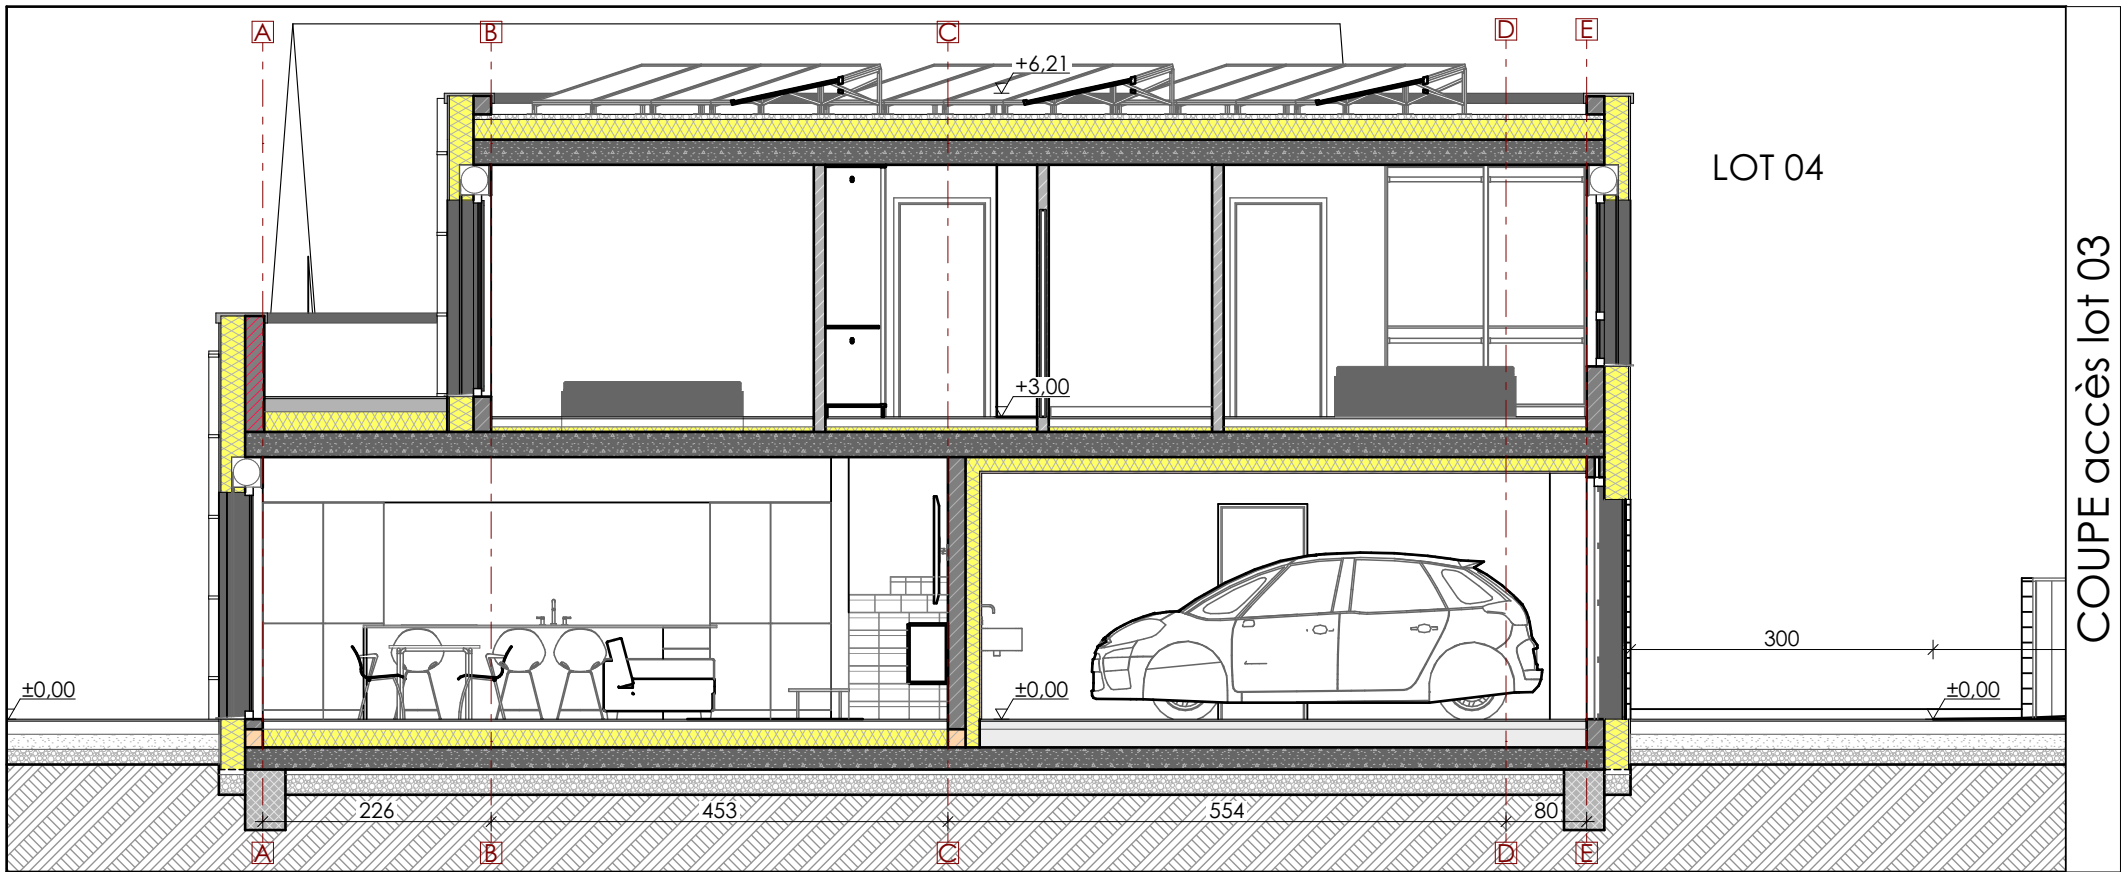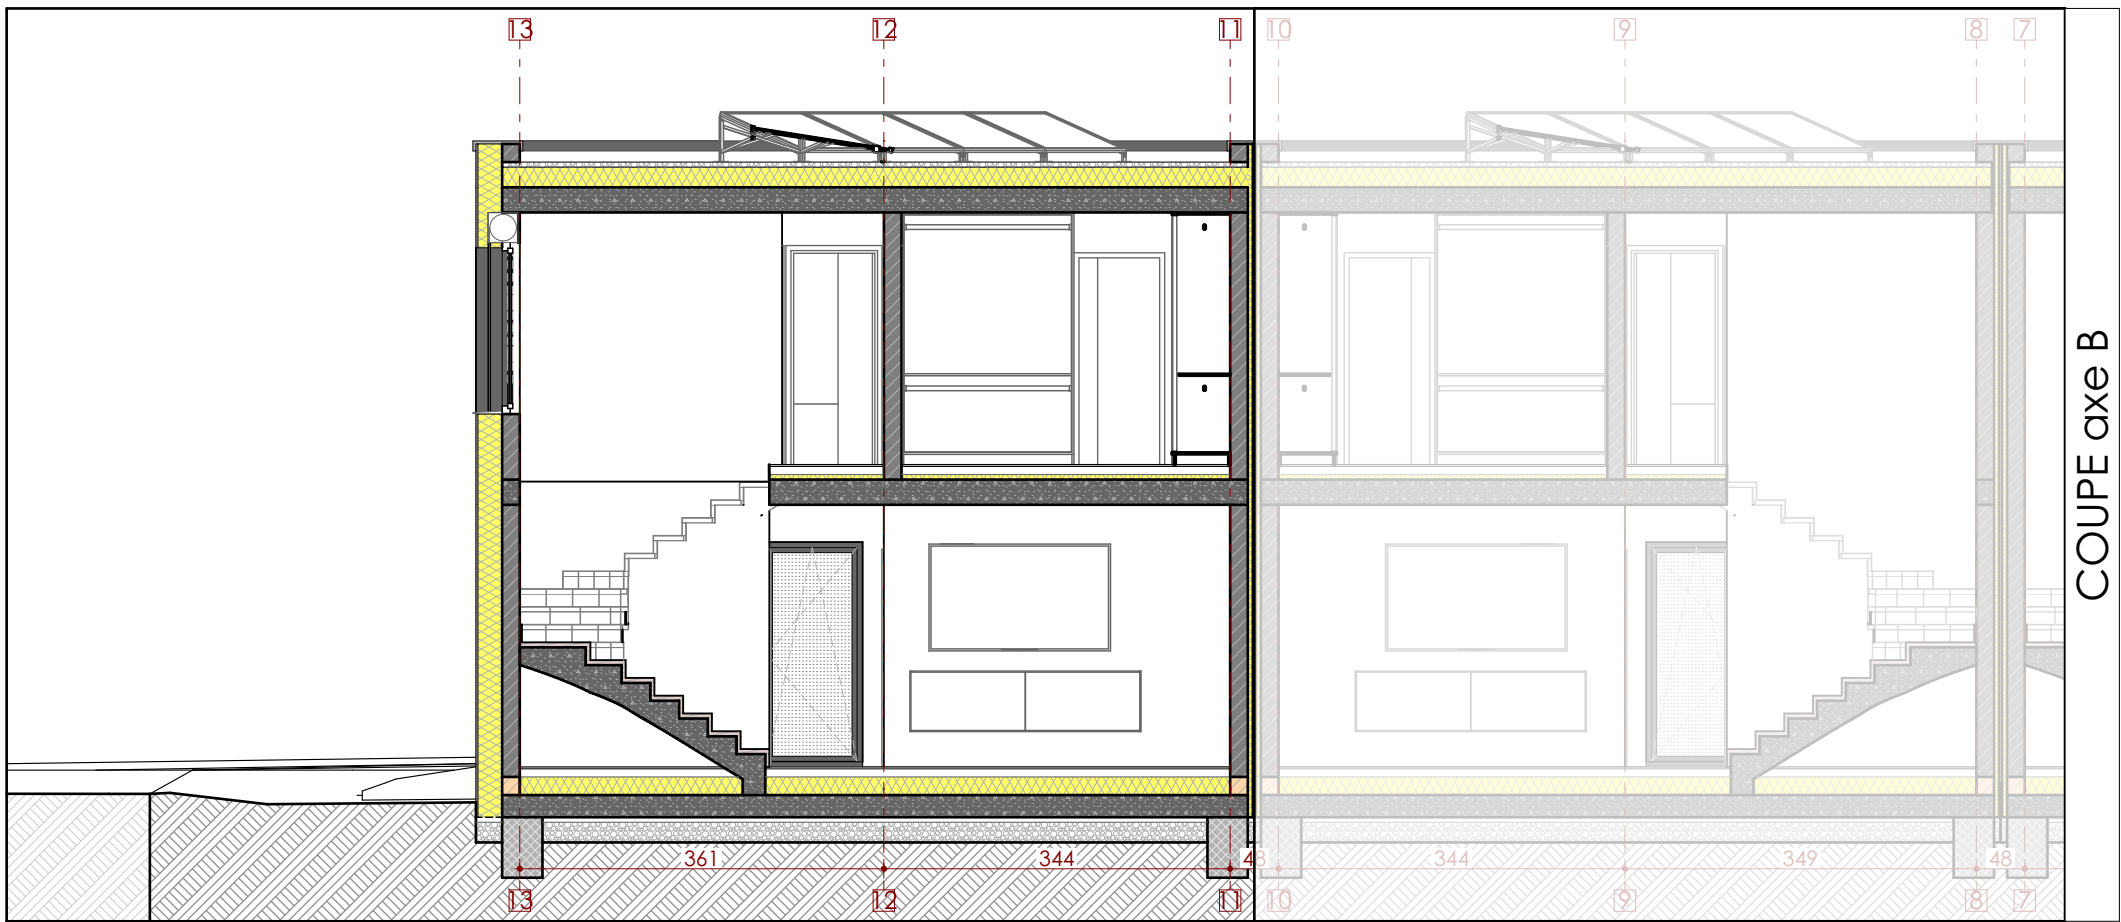

13, rue
L-9640
Tél:
Fax:
Email:

Laewert
BOULAIDE
0035295 80 42
00352 95 96 34
office@abplus.lu

N° DU PROJET : **3504**
DOSSIER : **PB**
DATE : **04/03/2024**

MAITRE DE L'OUVRAGE :
FECPPROM
56, rue de Cessange L-1320 LUXEMBOURG

SITUATION DU CHANTIER:
Rue du Cimetière L-5690 ELLANGE

Construction de 4 habitations unifamiliales en bande

COUPES

ECHELLE :
1:75

5