REZ-CHAUSSEE

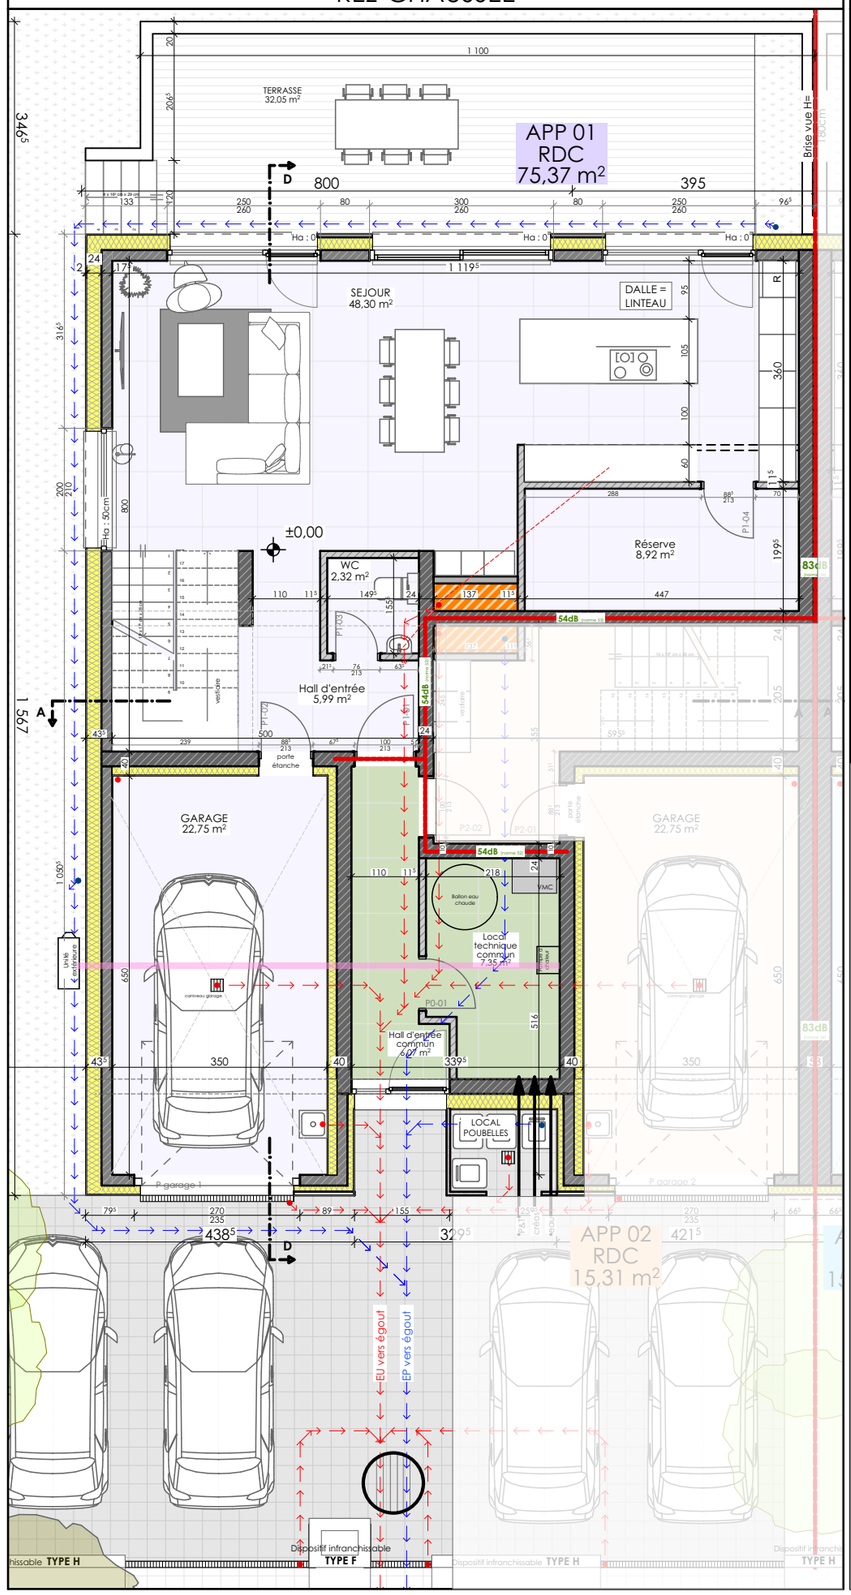

ETAGE 01

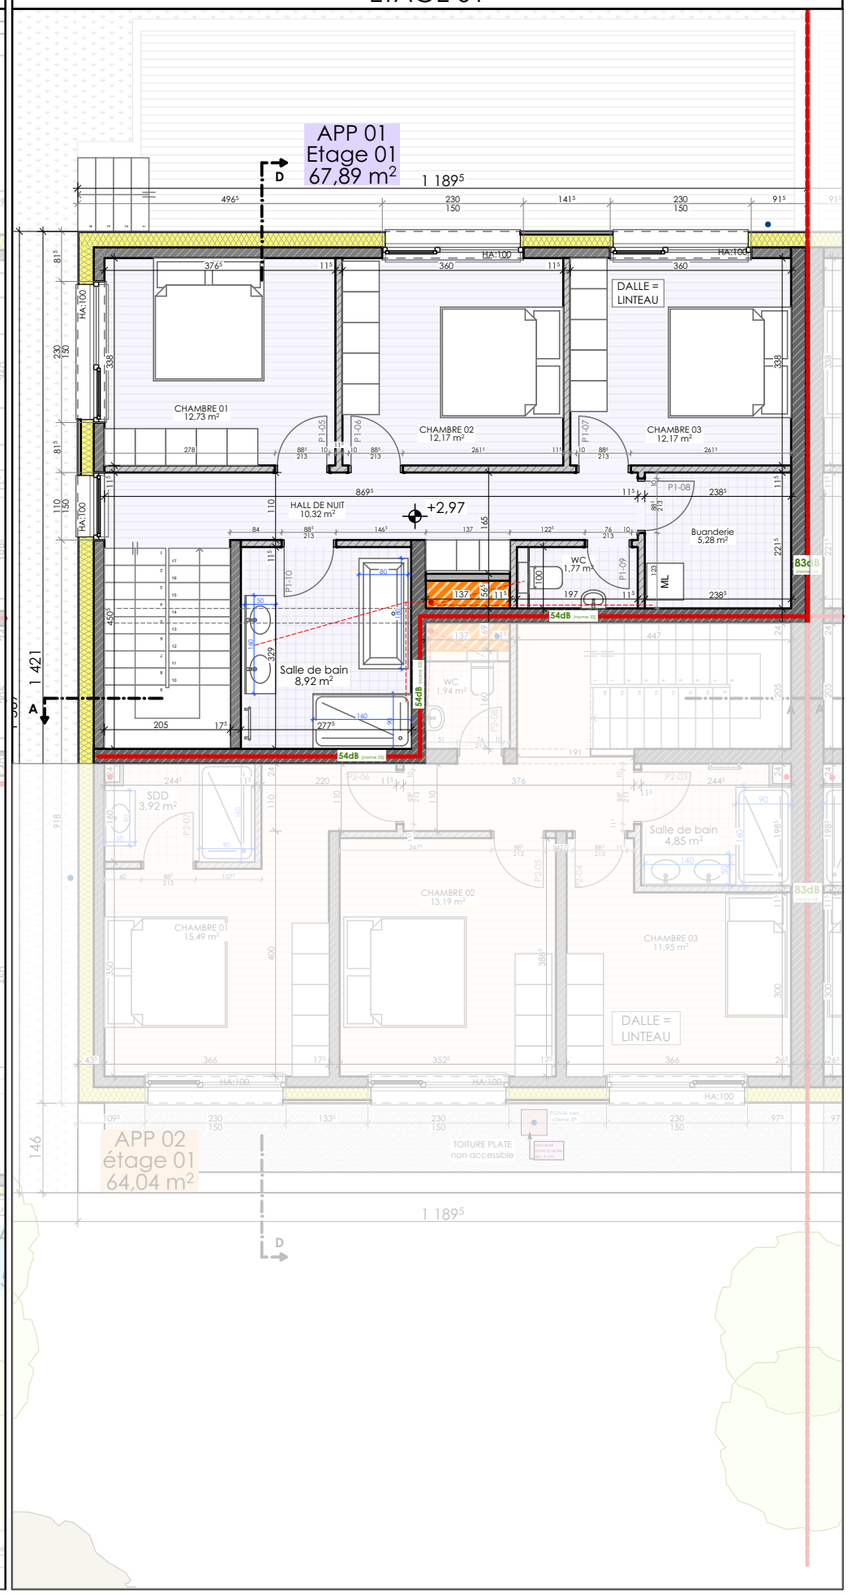

ETAGE 02

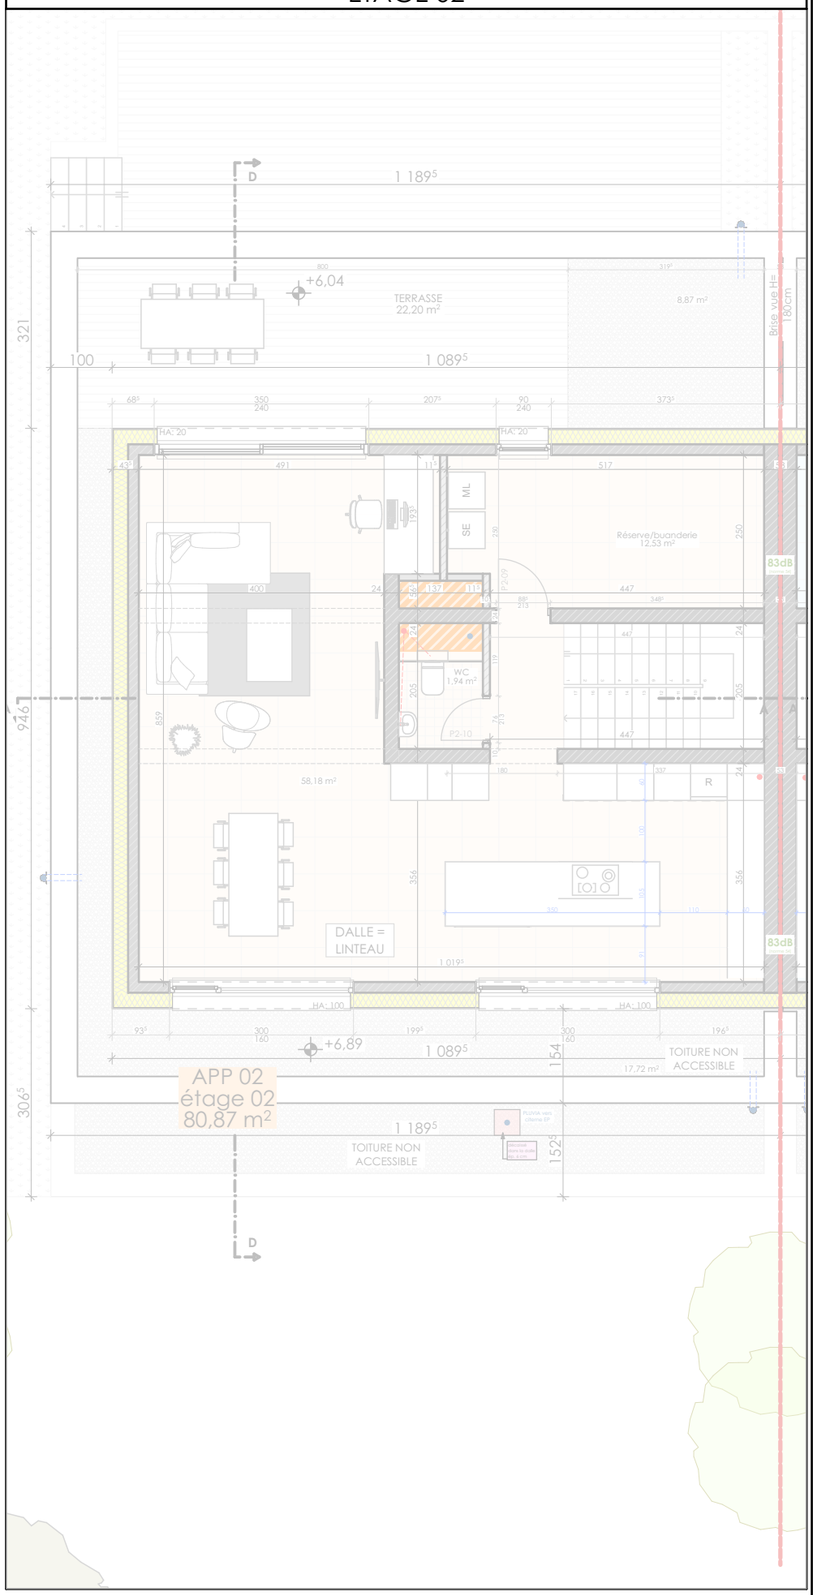

13, rue Laewert
L-9640 BOULAIDE
Tél: 0035295 80 42
Fax: 00352 95 96 34
Email: office@abplus.lu

N° DU PROJET : **3432**

DATE : **22/04/2024**

MAITRE DE L'OUVRAGE :
FECCPROM
56, rue de Cessange L-1320 LUXEMBOURG

SITUATION DU CHANTIER:
Route d'Arlon à L-7415 BROUCH

Construction de 2 habitations Blifamiliales

DOSSIER : **PB**

APPARTEMENT 01 - PLANS

ECHELLE : 1/100

1/1