



REZ-CHAUSSEE

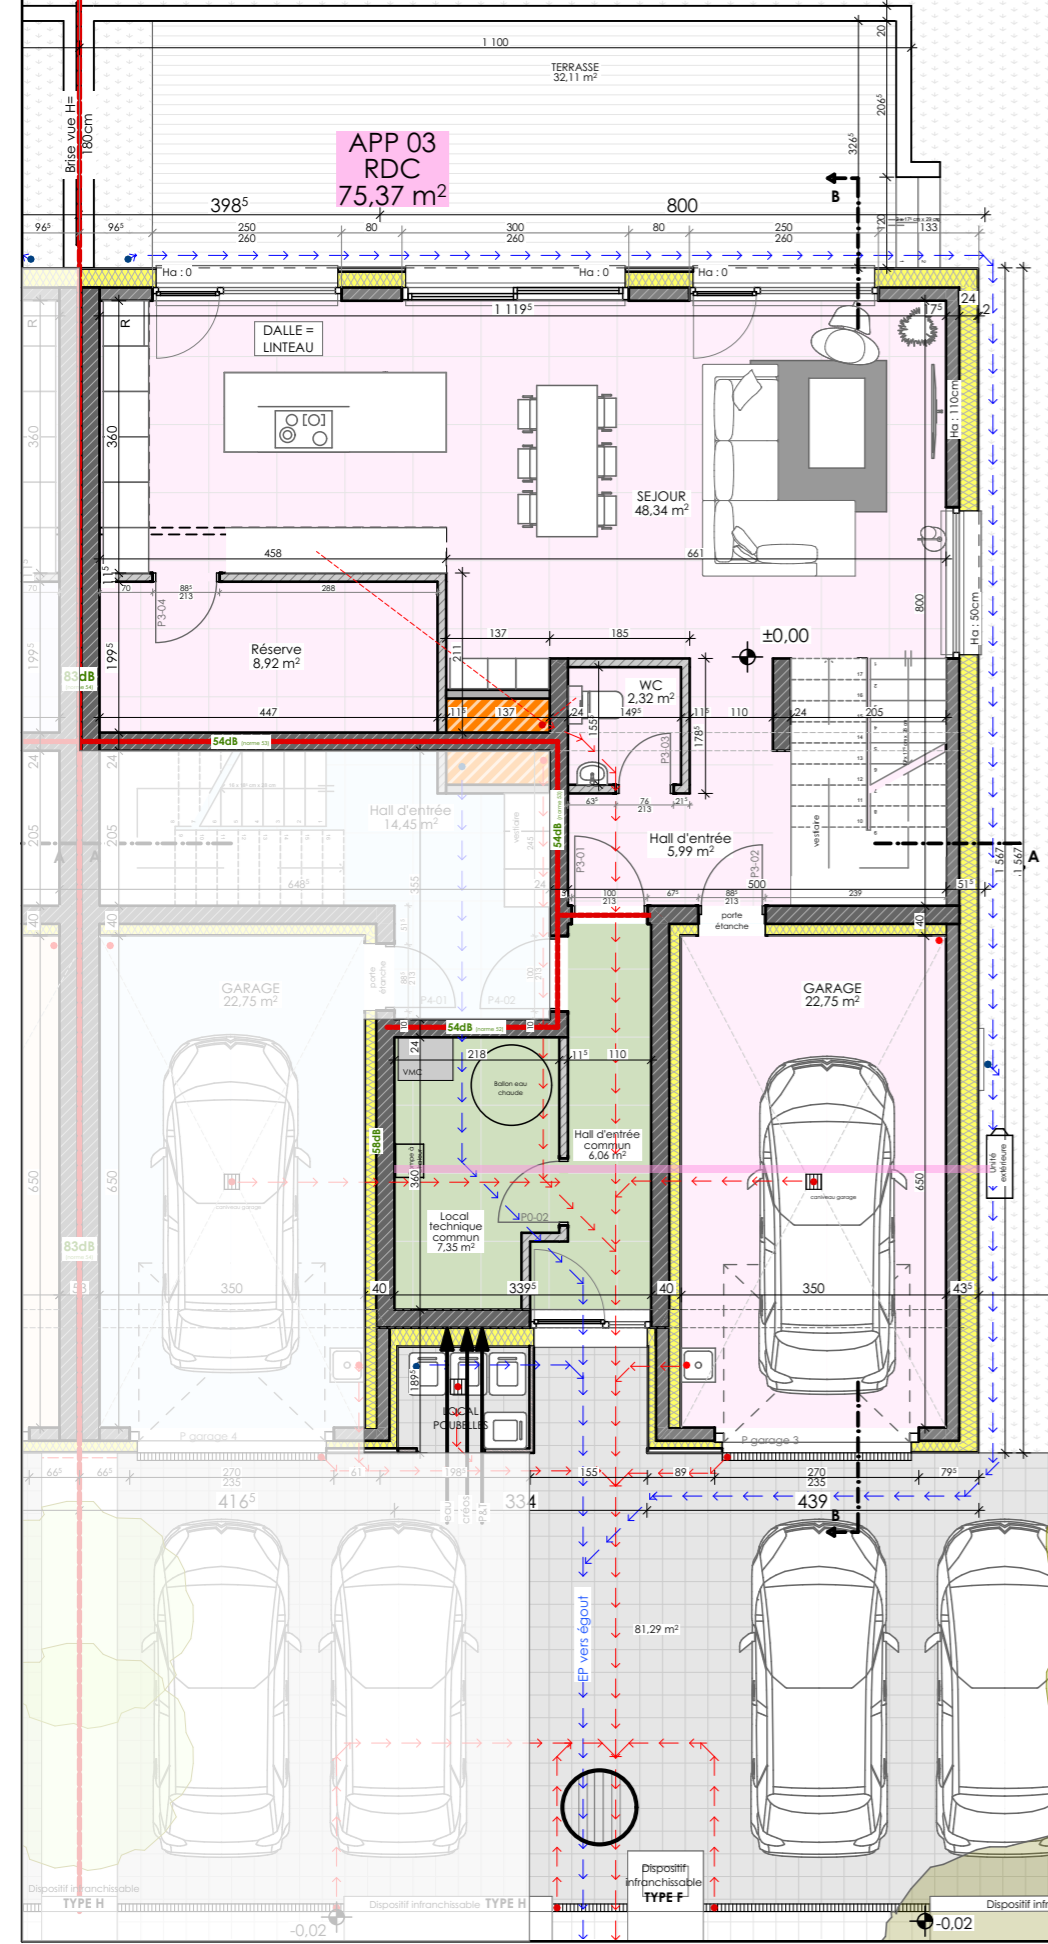


APP 03
RDC
75,37 m²

ETAGE 01

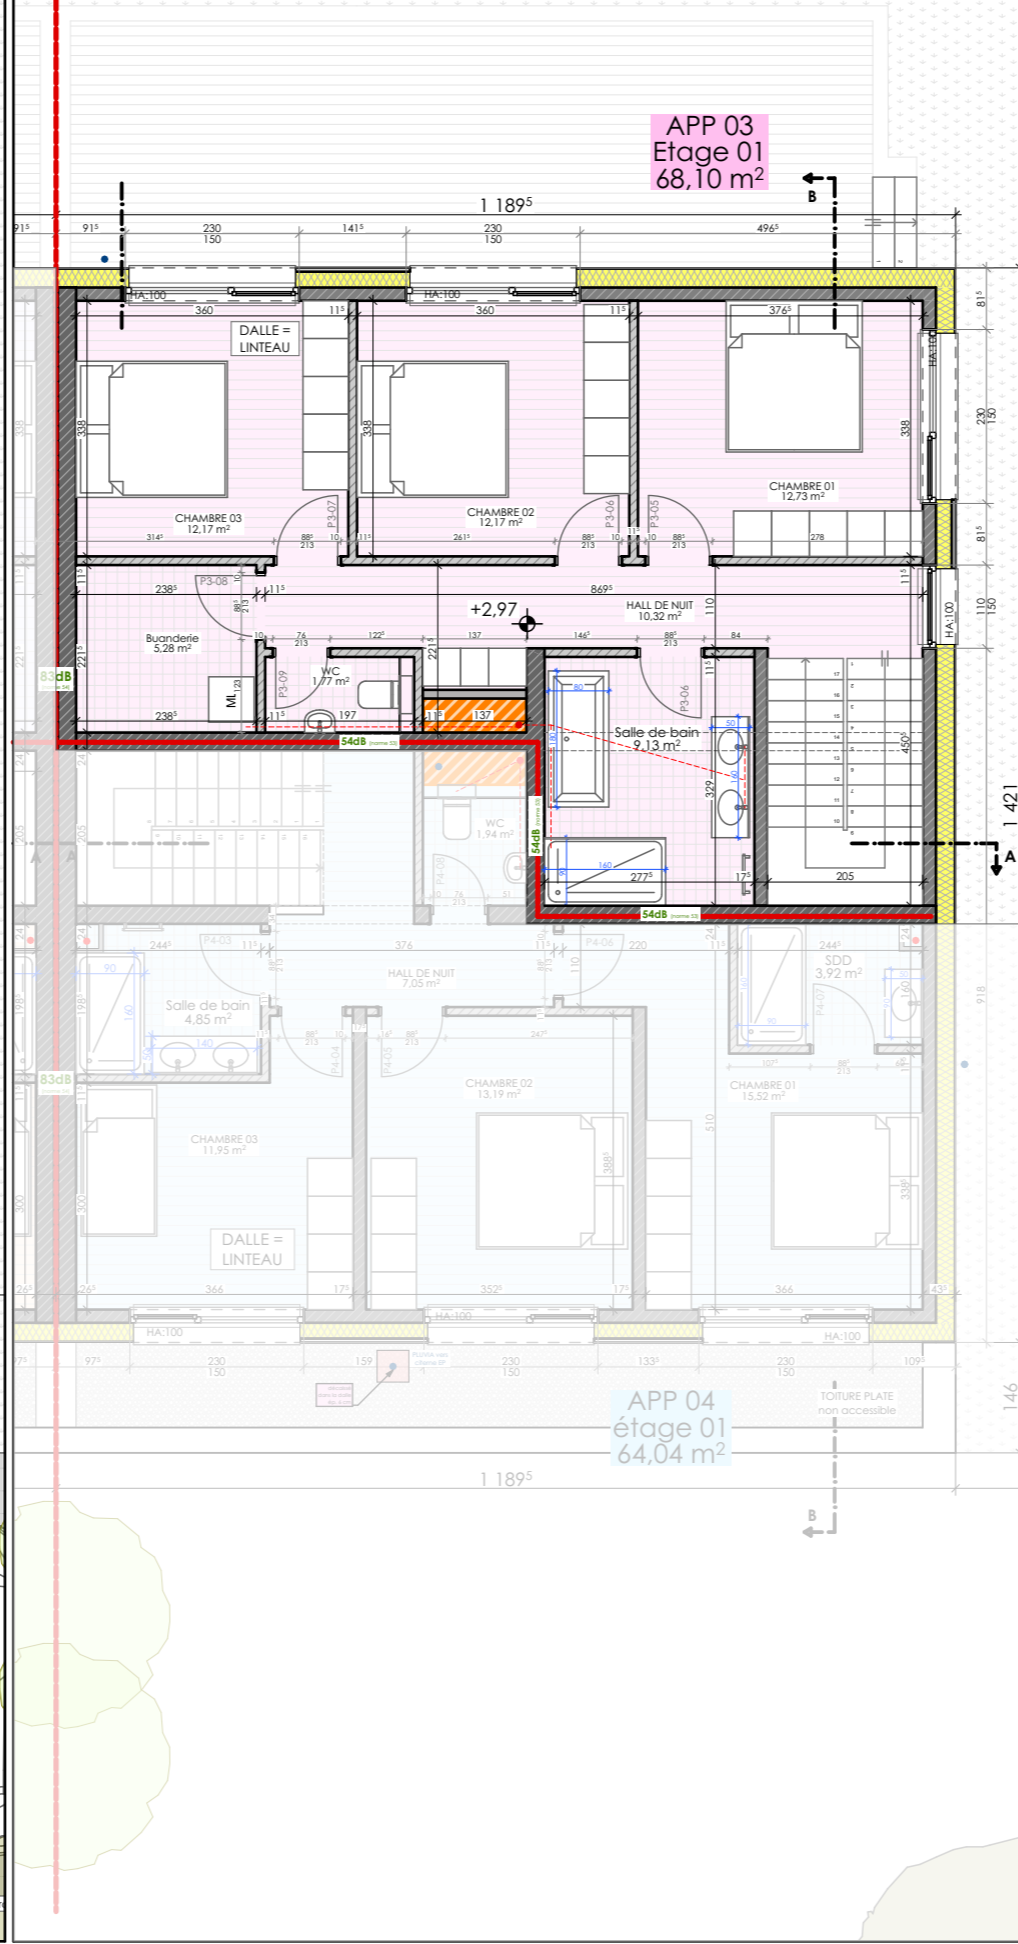


APP 03
Etage 01
68,10 m²

ETAGE 02

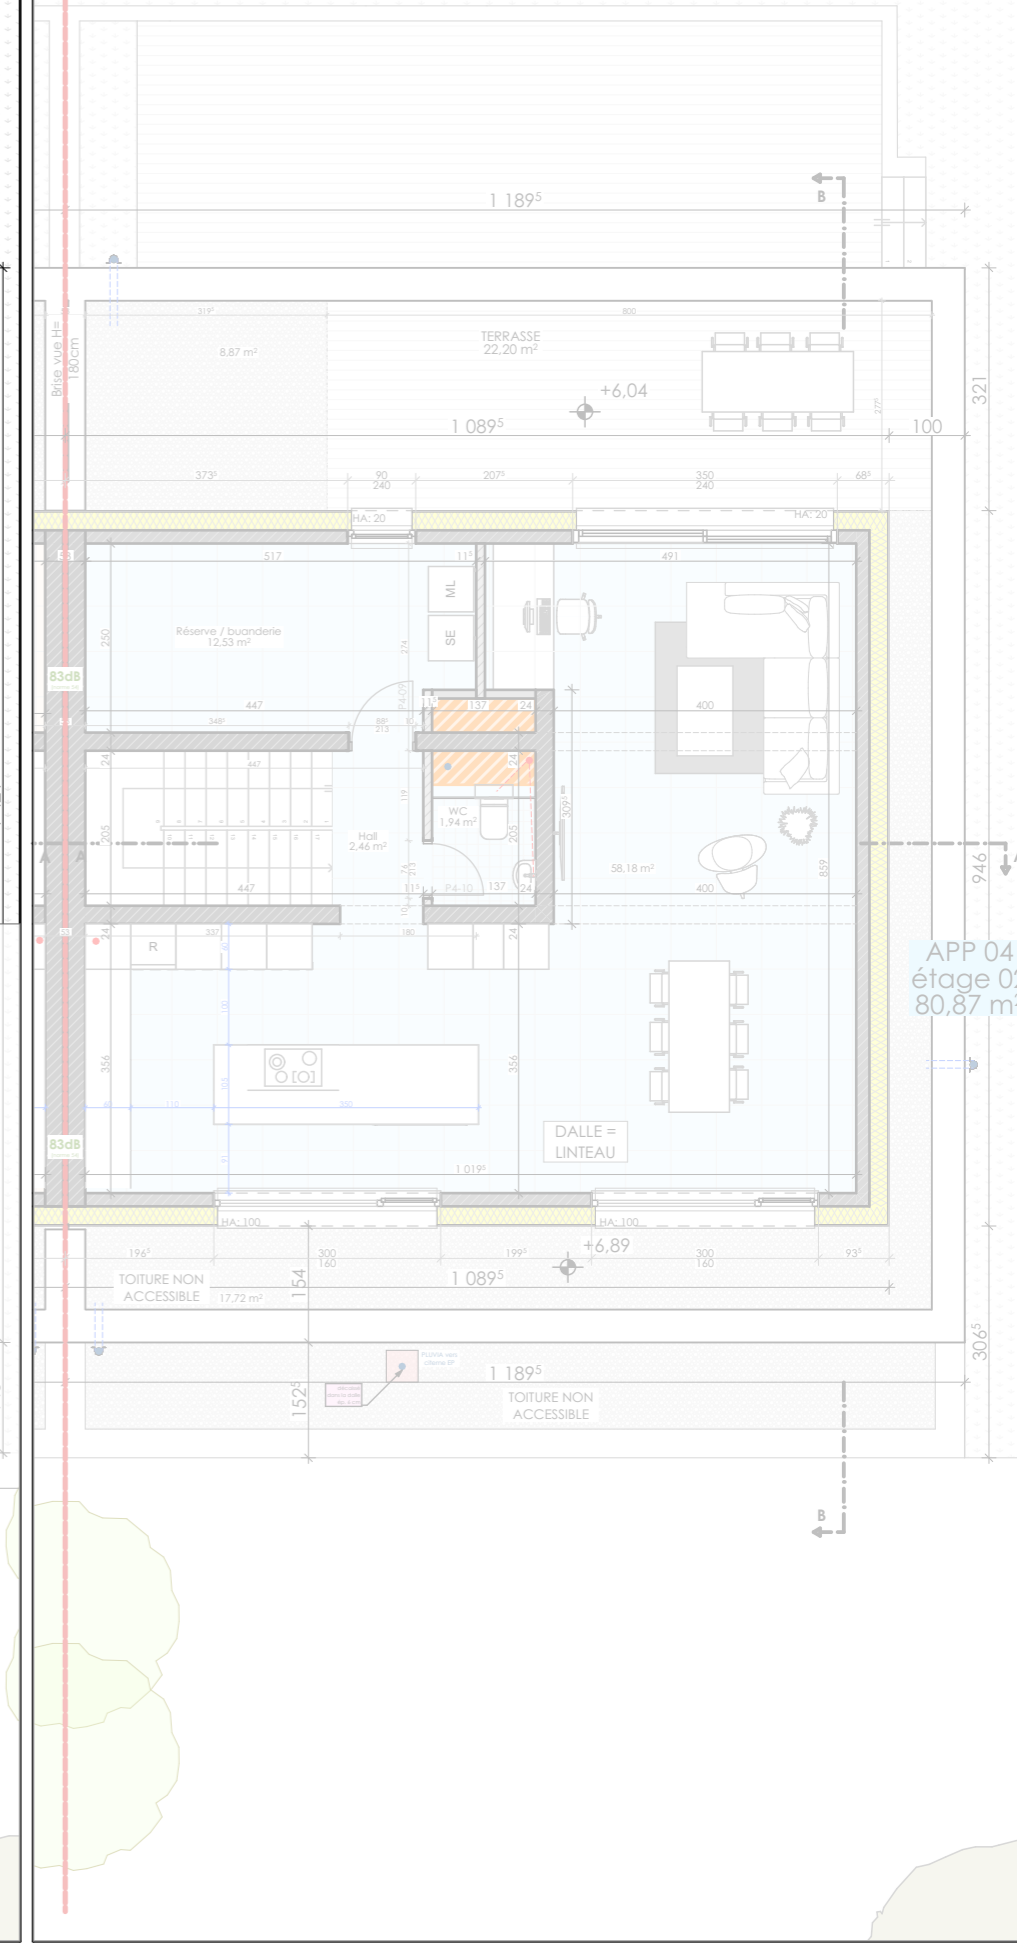

APP 04
étage 02
80,87 m²


 13, rue
L-9640
Tél: 0035295 80 42
Fax: 00352 95 96 34
Email: office@abplus.lu

N° DU PROJET : **3432**
 DATE : **22/04/2024**

MAITRE DE L'OUVRAGE :
FECCPROM
 56, rue de Cessange L-1320 LUXEMBOURG

SITUATION DU CHANTIER:
 Route d'Arlon à L-7415 BROUCH

DOSSIER : **PB**

Construction de 2 habitations Blifamiliales
APPARTEMENT 03 - PLANS

ECHELLE :
 1/100
 3/1