
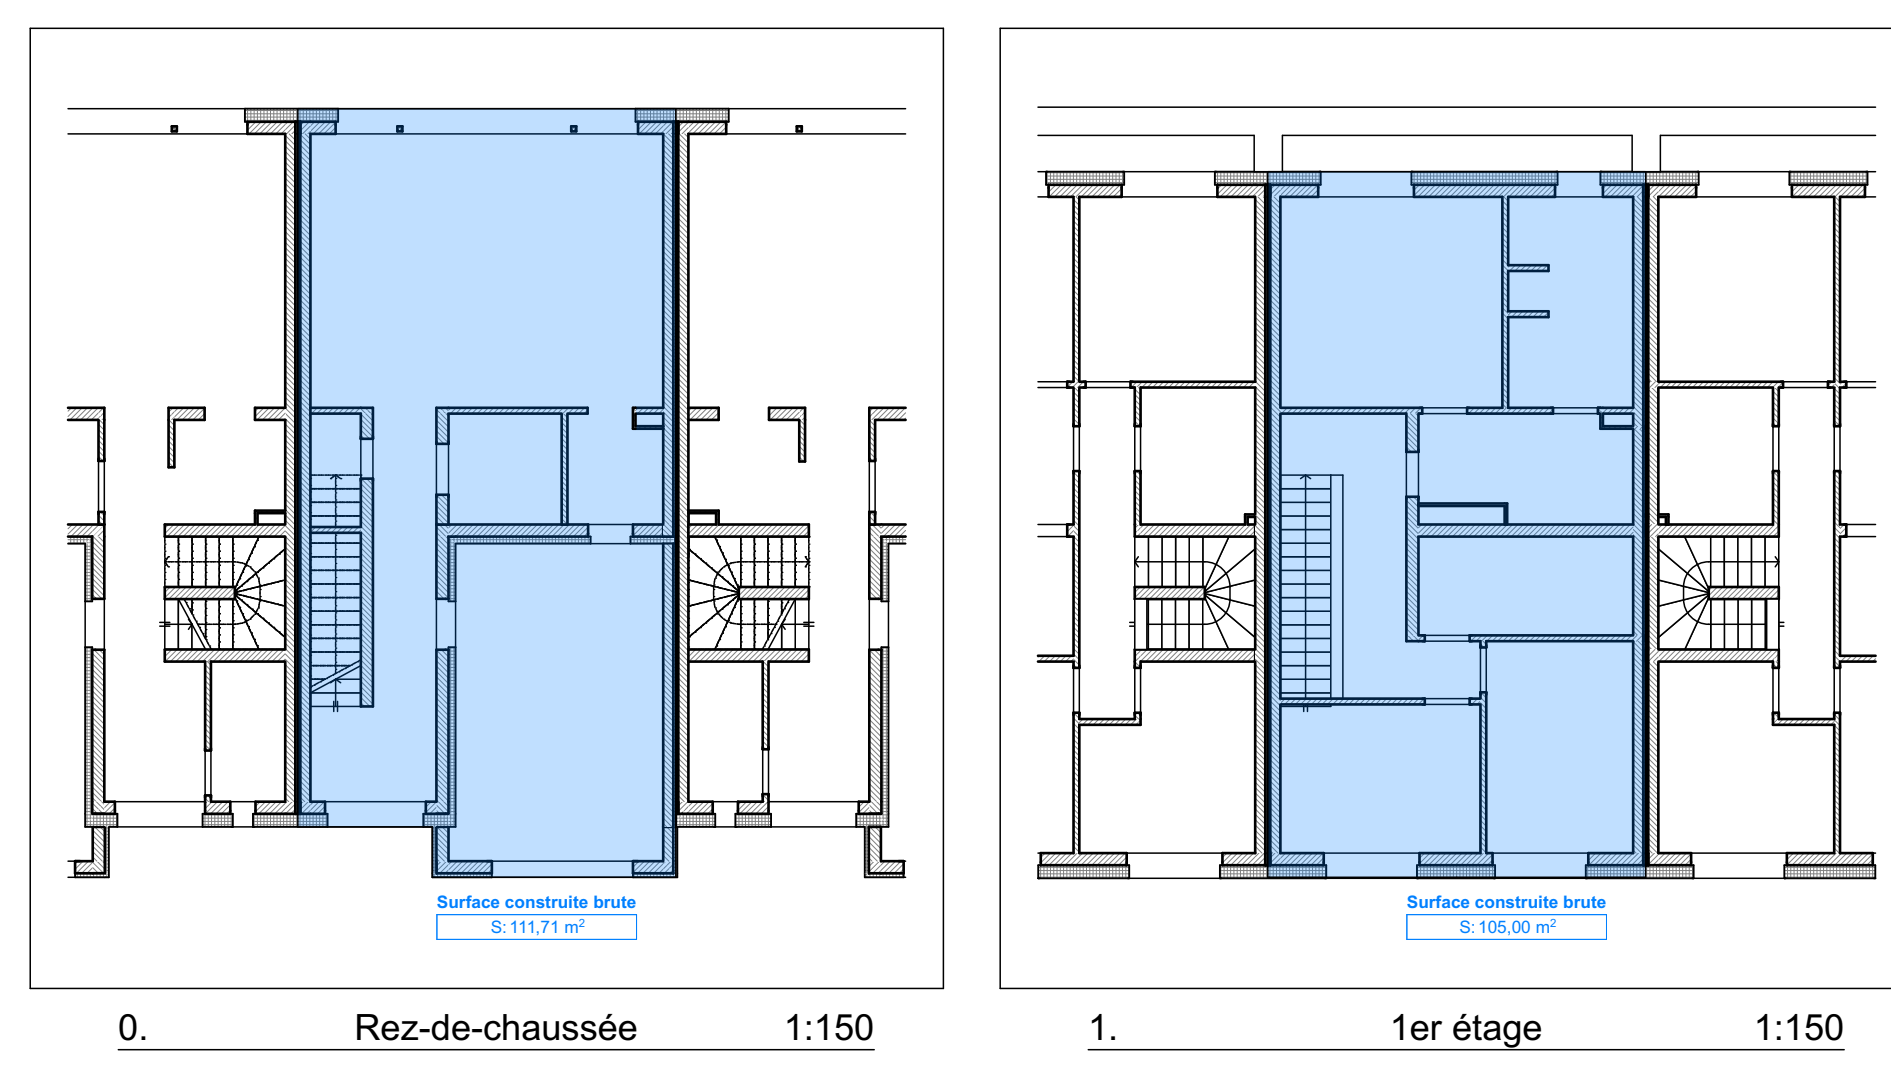



PB Plan d'implantation 1:250

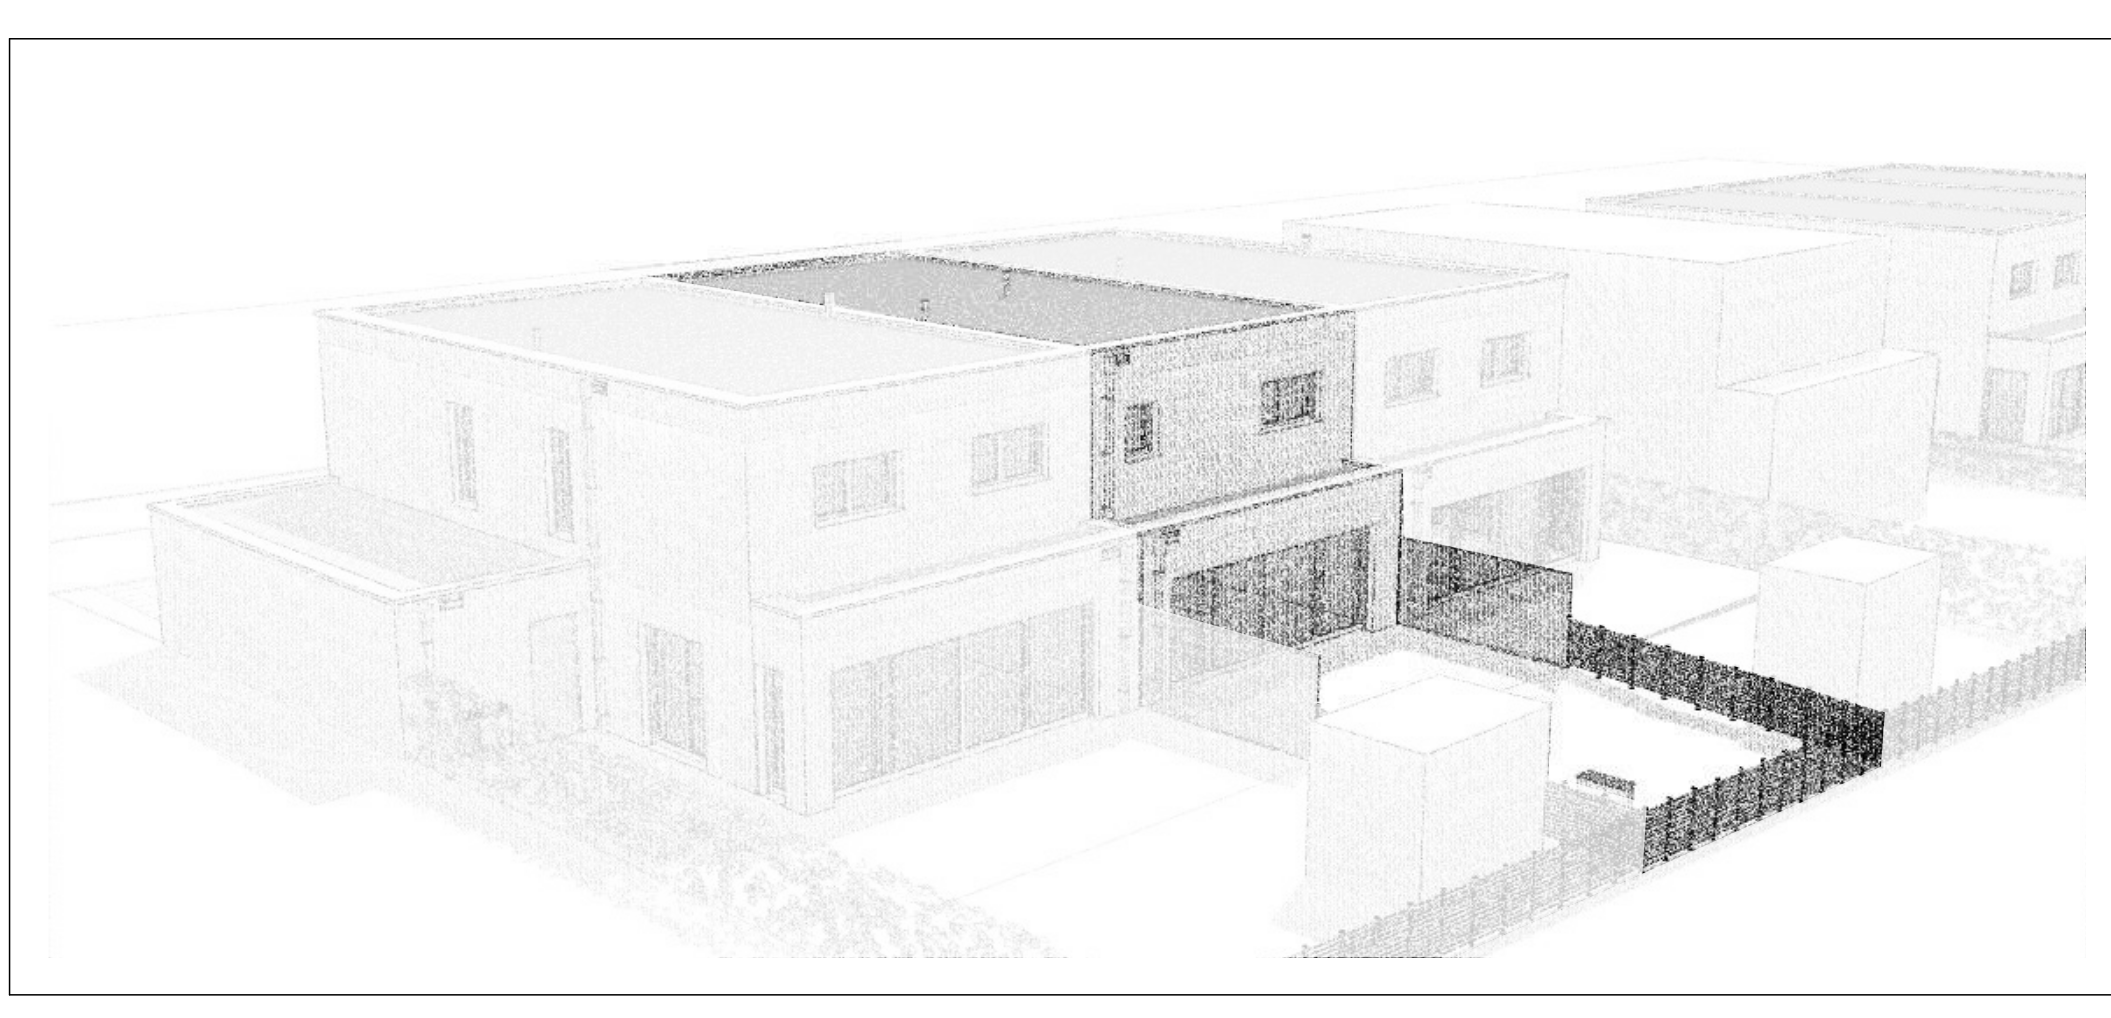

Surface construite brute Maison 2	
Nom d'étage d'implantation	Surface Mesurée
Rez-de-chaussée	111,71
1er étage	105,00
	<b>216,71 m²</b>

Surfaces nettes zones locaux Maison 2		
Etage	Nom de Zone	Surface Mesurée
Rez-de-chaussée	Cuisine/Sâm	42,44
	Entrée	12,00
	Garage	26,05
	Techniques	4,94
	WC	2,05
		<b>87,48 m²</b>
1er étage	Chambre 1	11,71
	Chambre 2	12,26
	Chambre parentale	18,43
	Dressing parentale	8,44
	Hall	10,31
	SdD	8,39
SdD parentale	10,38	
		<b>79,92 m²</b>
		<b>167,40 m²</b>

Volumétrie Maison 2	
Etage	Volume (par étage)
Sous-sol	2,23
Rez-de-chaussée	327,30
1er étage	7,14
1er étage	309,35
Etage +2	110,91
	<b>756,93 m³</b>




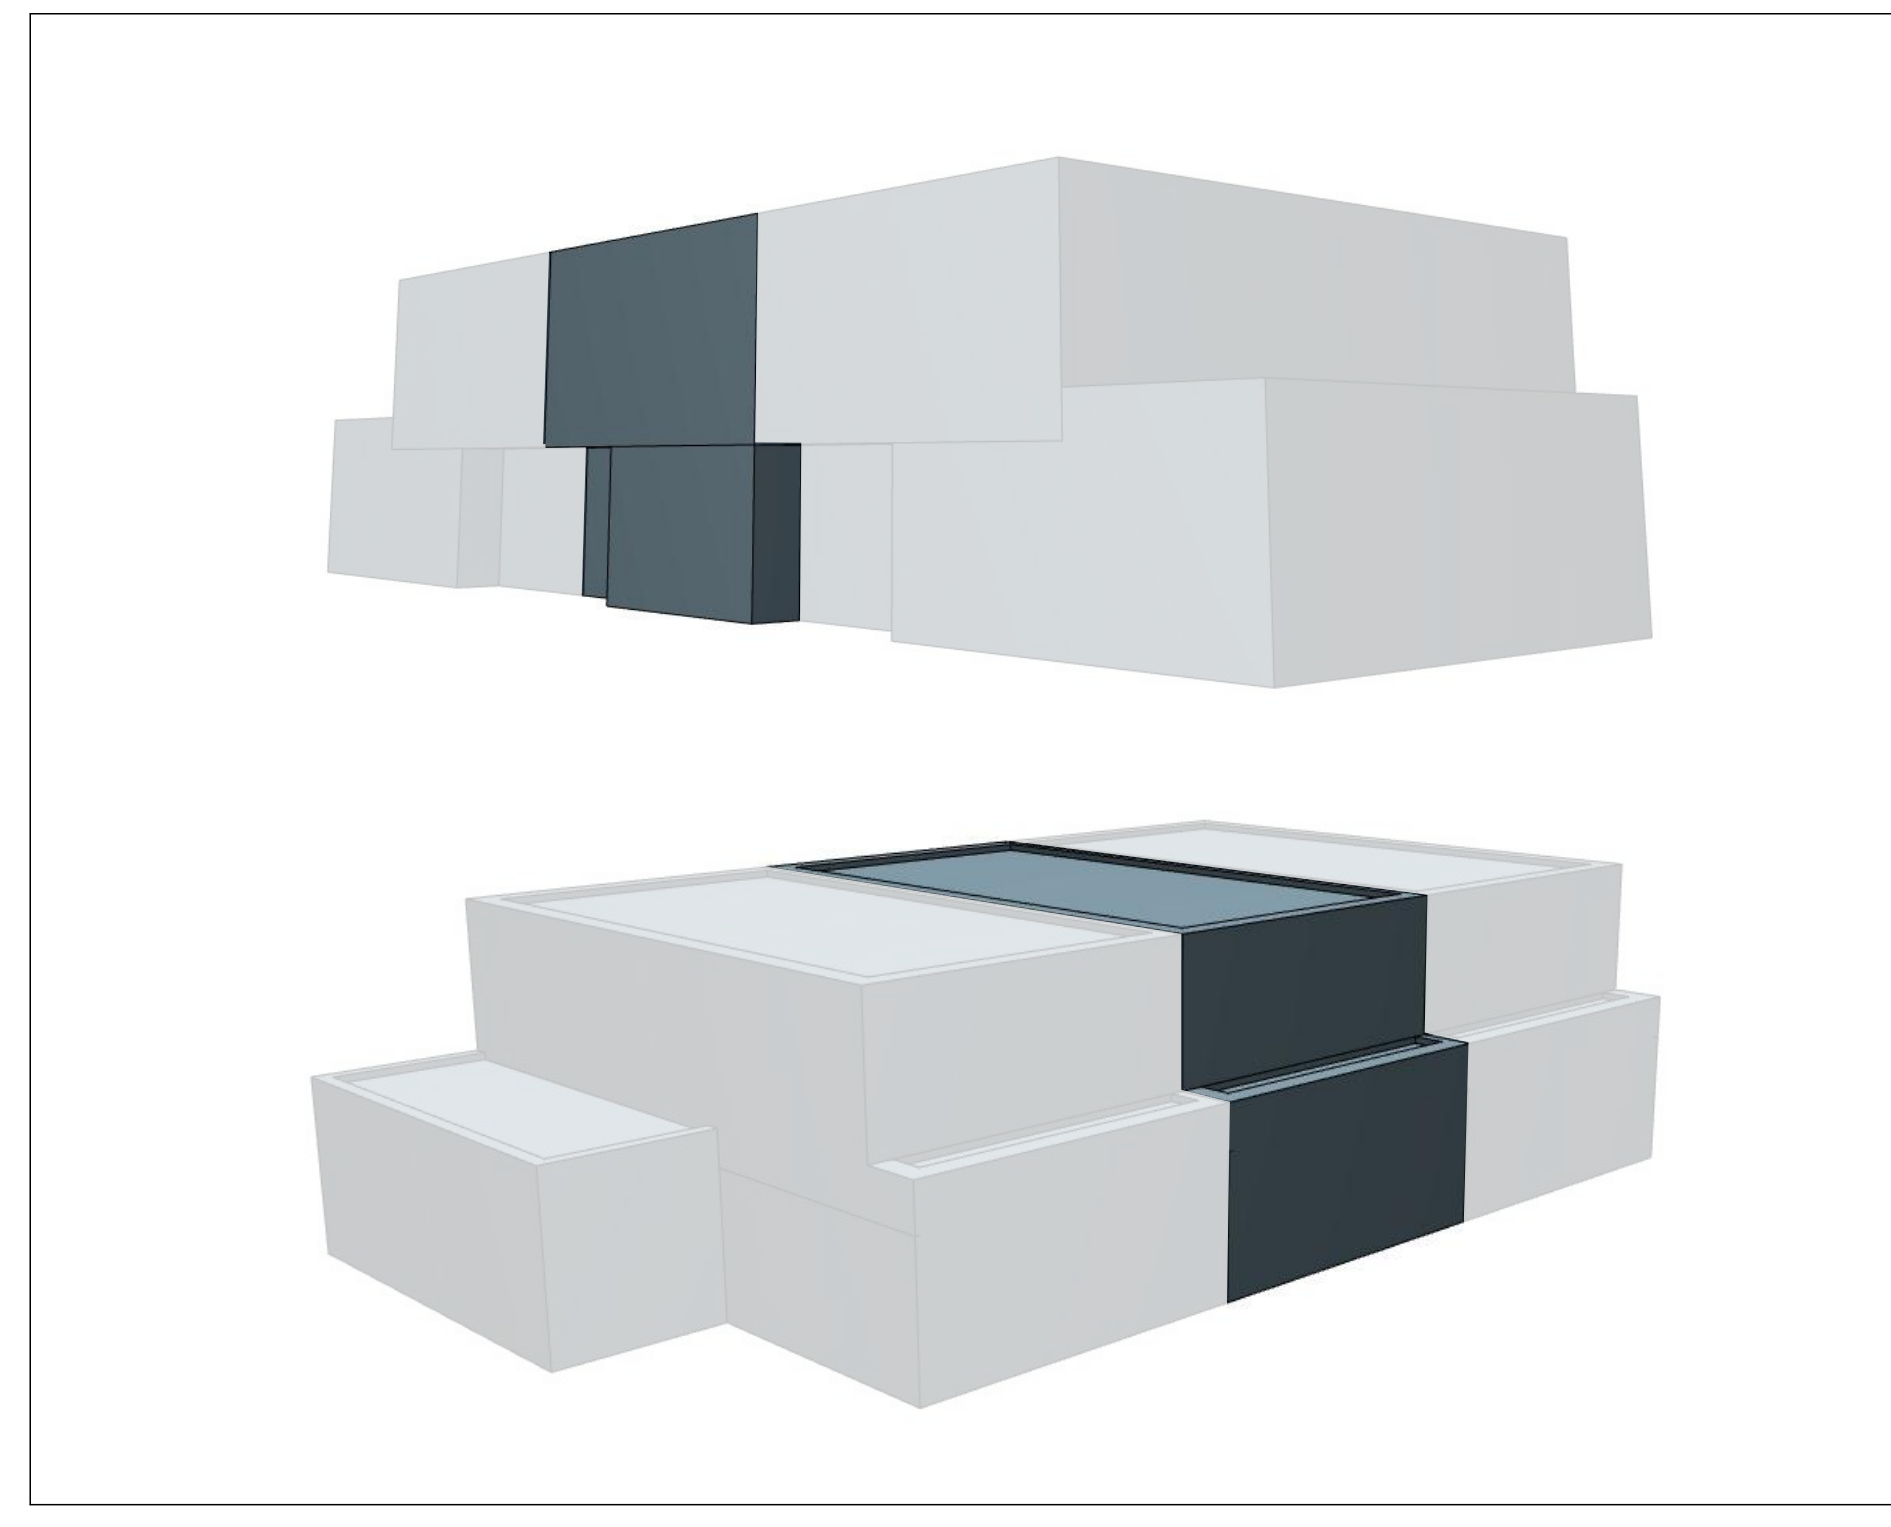


Visualitation Volumétrie

0. Rez-de-chaussée 1:50

1. 1er étage 1:50



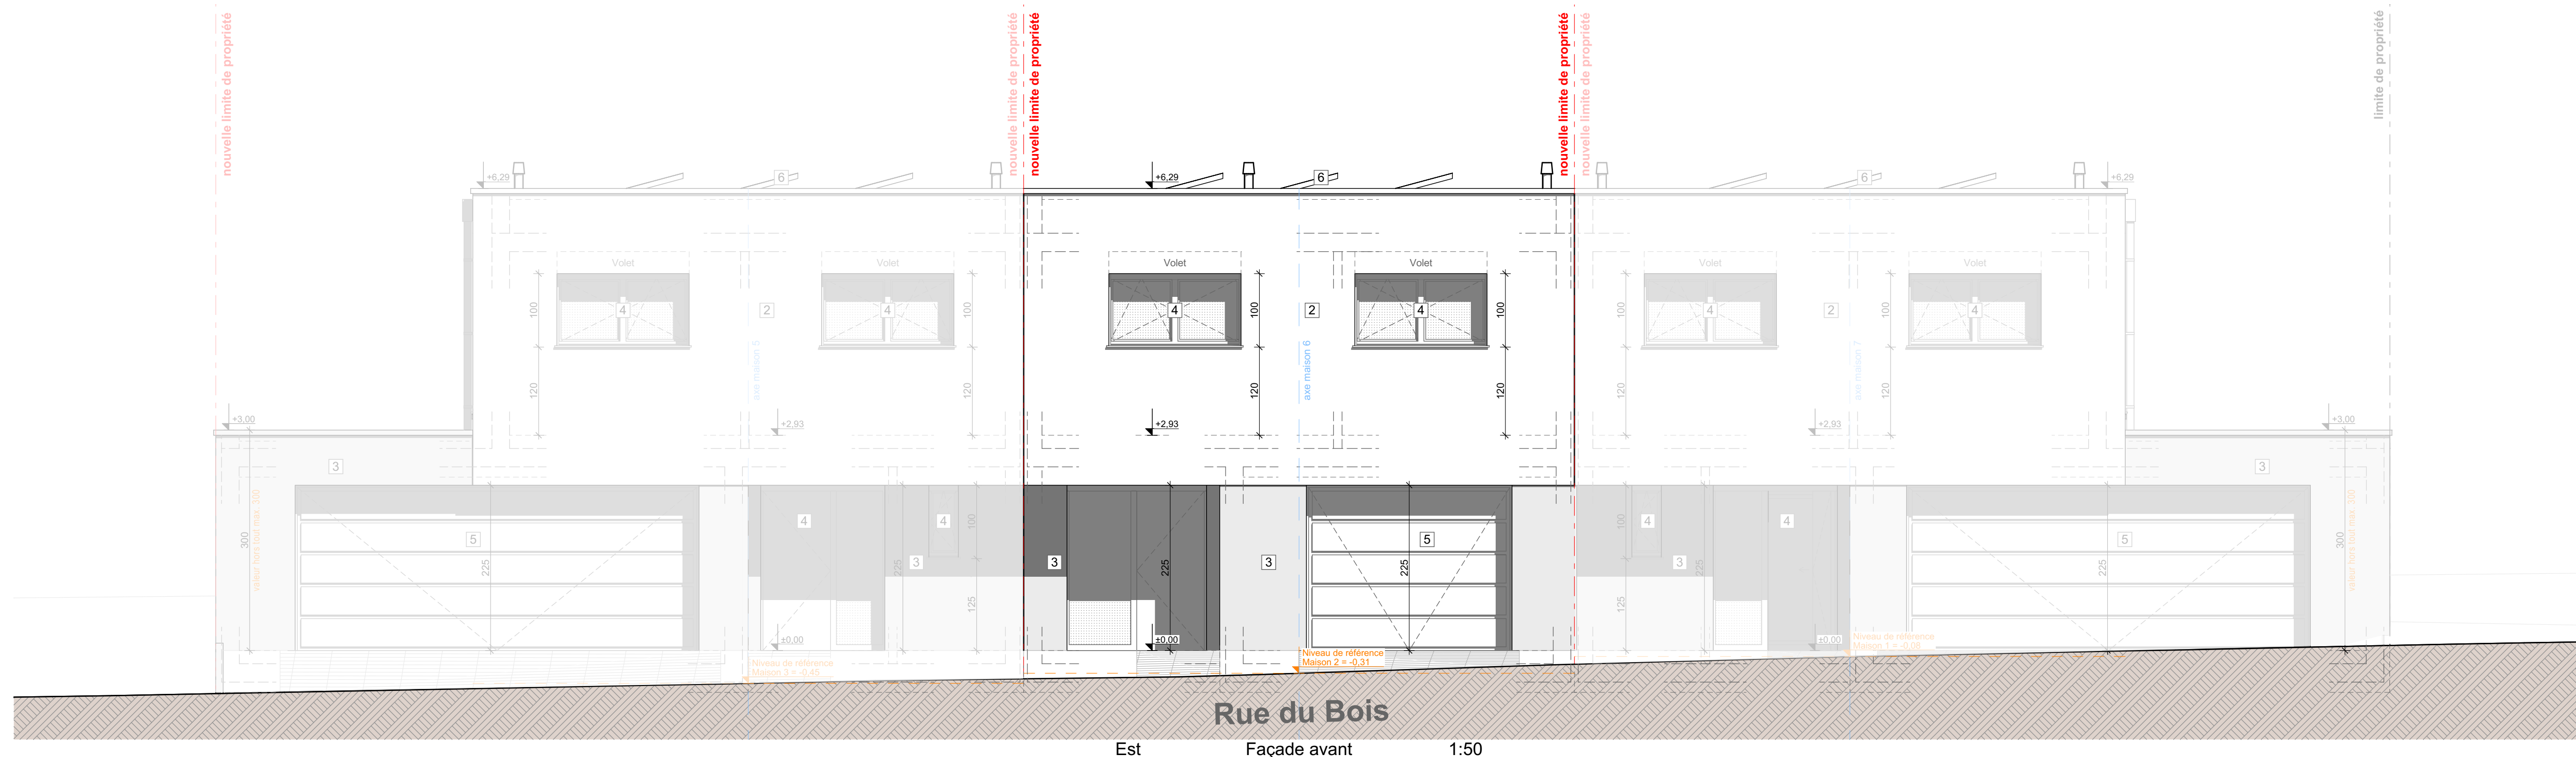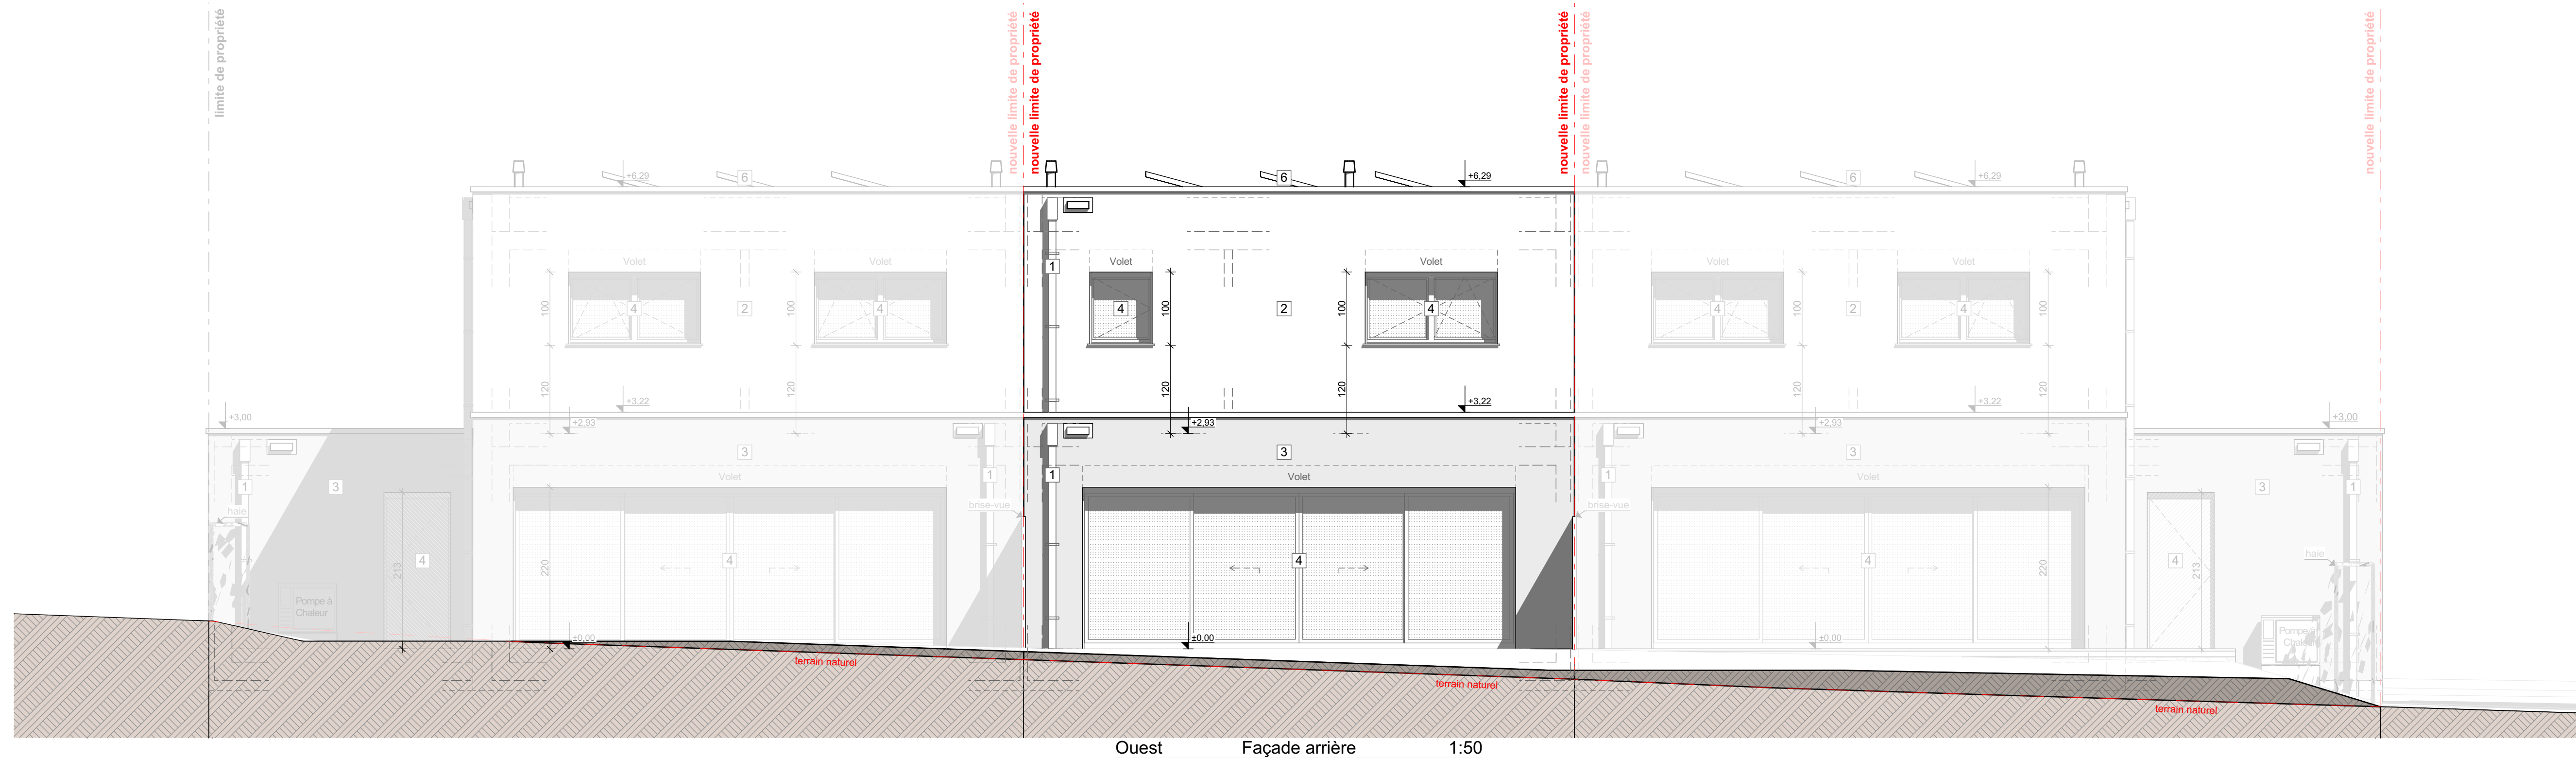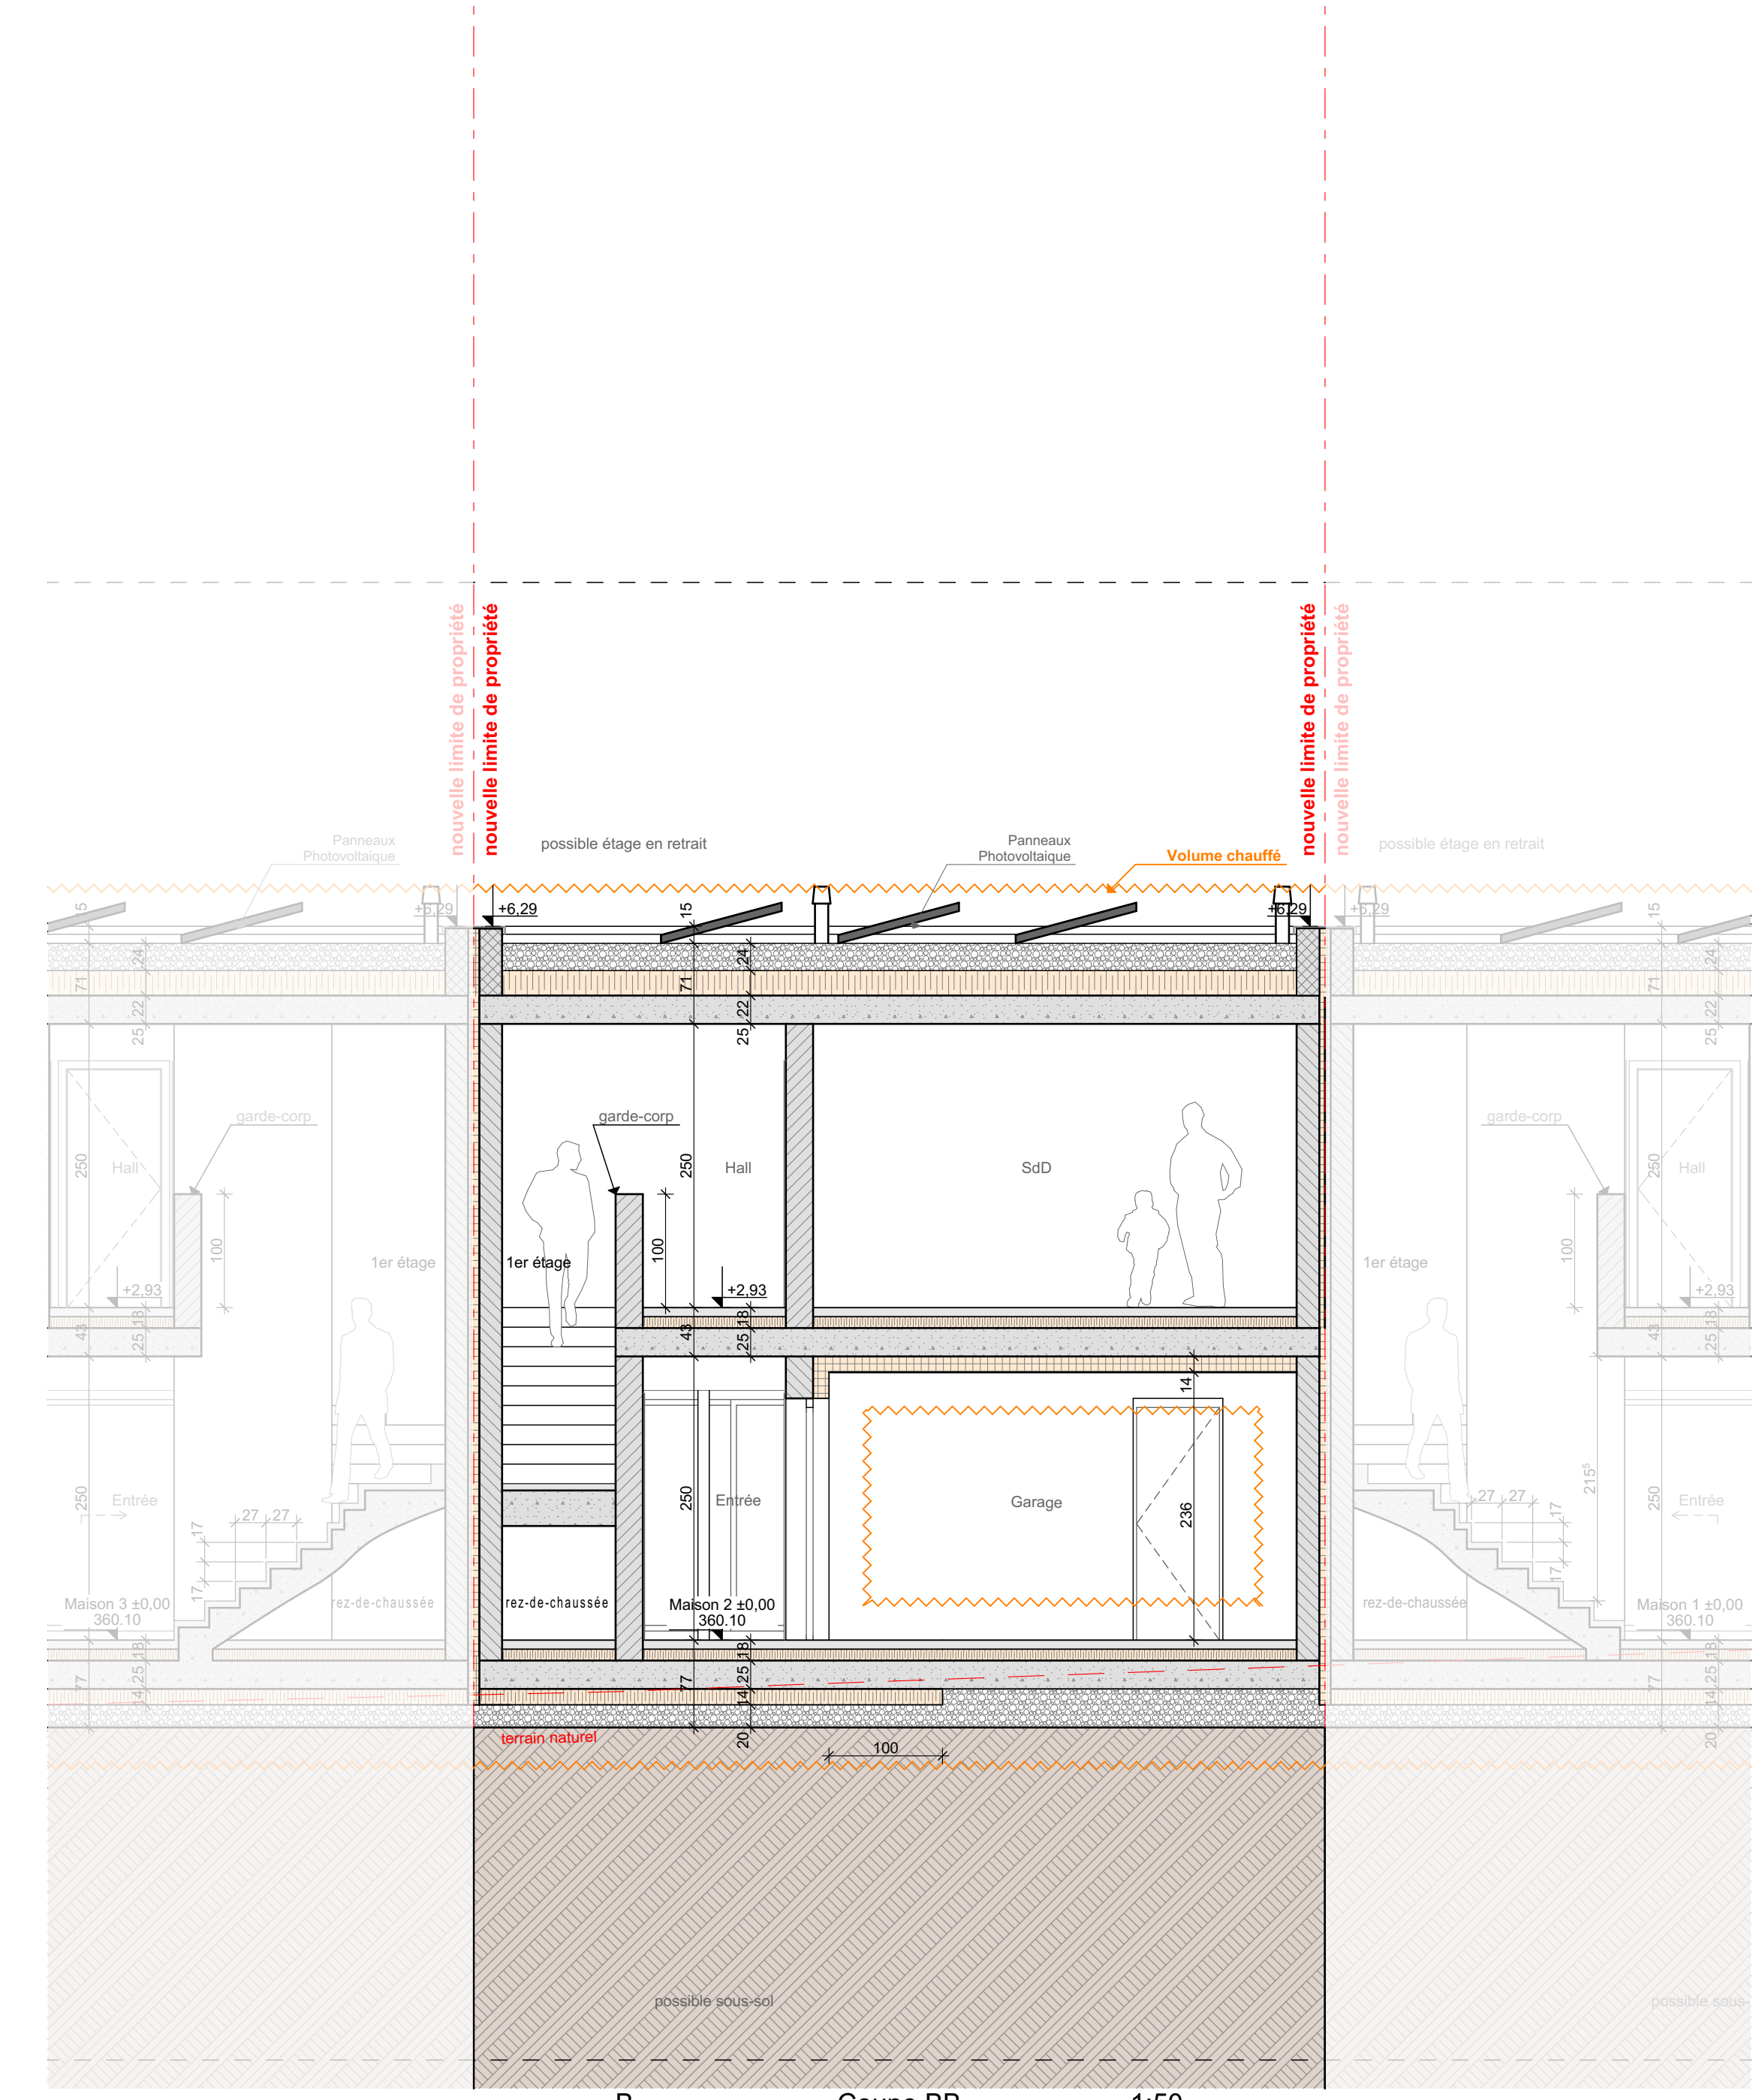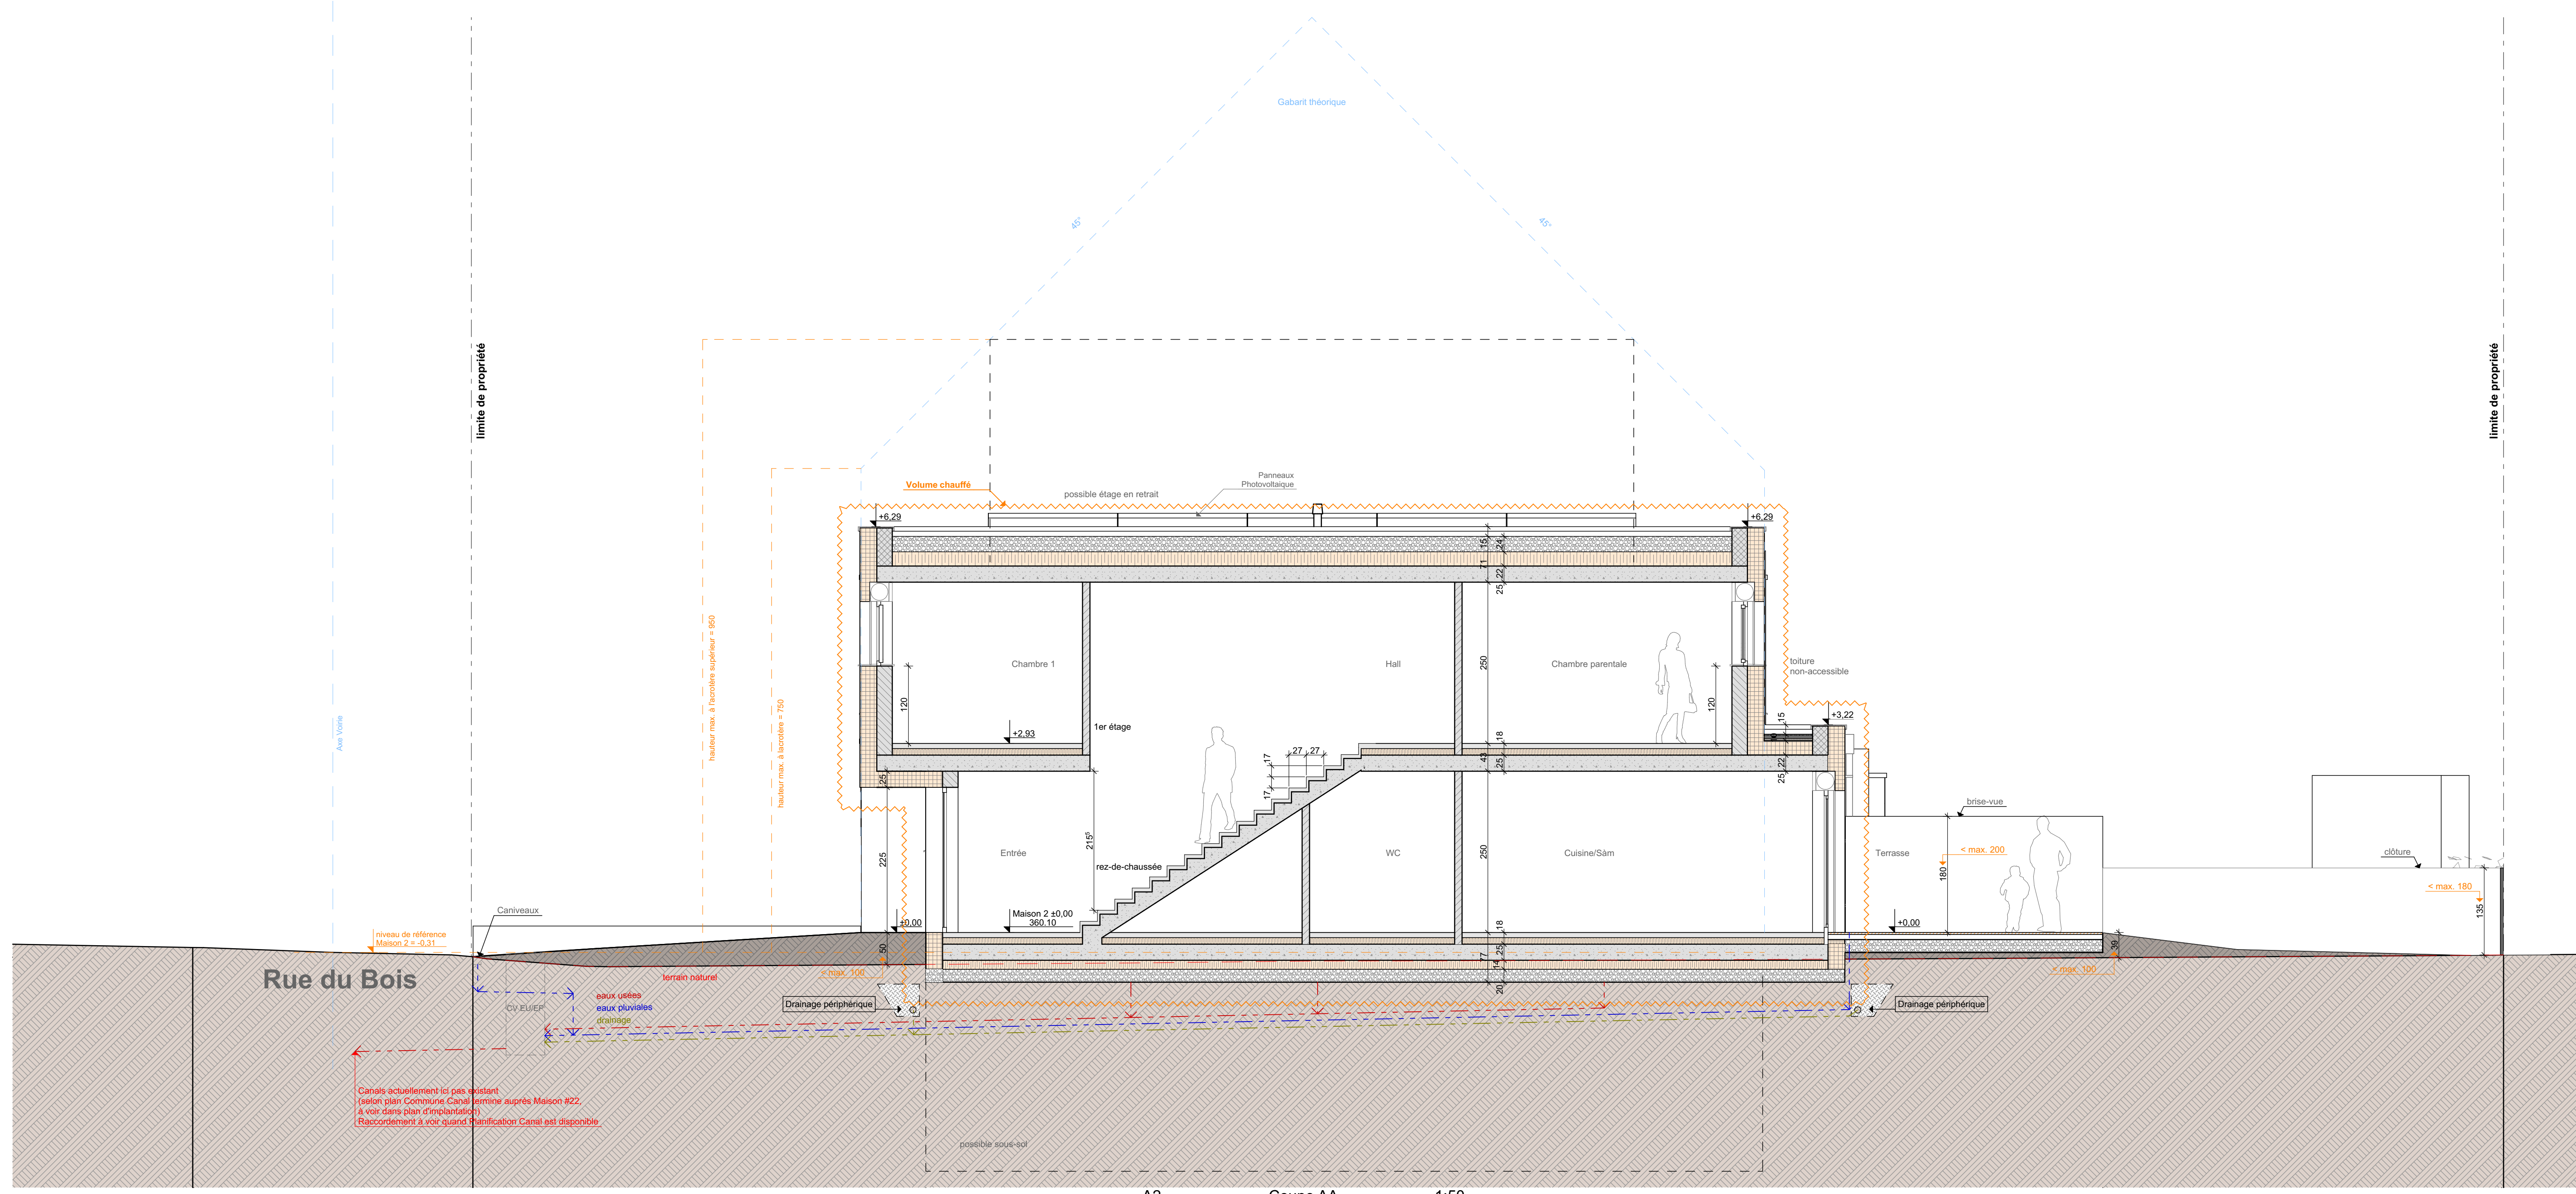

**Composition des parois**

M1	Isolation extérieure ép.26 cm Maçonnerie ép.24 cm Finition intérieure
M2	Mur contre-pied-chauffé Isolation extérieure ép.26 cm Maçonnerie ép.24 cm Finition intérieure
M3	Mur façade - décalage (entre fenêtres) Isolation extérieure ép.24 cm Maçonnerie ép.24 cm Finition intérieure
M4	Maçonnerie porteuse ép.24 cm
M5	Cloison intérieure ép.11.5 cm
M6	Isolation extérieure ép.10 cm Maçonnerie ép.24 cm Finition intérieure
P1	Dalle sur sol Chape + finition ép.8 cm Isolation ép.10 cm Dalle béton ép.25 cm Isolation ép.14 cm Feuille d'étanchéité Stabilisé Empreinte
P2	Plancher contre non-chauffé Chape + finition ép.8 cm Isolation ép.10 cm Dalle béton ép.20 cm Isolation ép.10 cm
P3	Plafond contre extérieur Finition galeit ép. 5-6 cm Étanchéité Isolation PUR ép.22 cm Pare-vapeur Dalle béton ép. 20 cm
P4	Plancher contre extérieur Chape + finition ép.8 cm Isolation ép.10 cm Dalle béton ép.20 cm Isolation ép.25 cm
P5	Chape + finition ép.8 cm Isolation ép.10 cm Dalle béton ép.20 cm
T1	Toiture inclinée Ardoises naturelles Lattage 25mm Contre-lattage 40mm Sous-toiture isolante ép.14 cm Cherons 8x8 cm + isolation Pare-vapeur Lattage 25mm Finition intérieure

**Légende des matériaux**

1	Descente d'eaux pluviales en zinc
2	Enduit de façade ton claire
3	Enduit de façade ton foncé
4	Menuiseries extérieures en anthracite
5	Porte de garage sectionnelle ton idem menuiseries extérieures
6	Panneaux Photovoltaïque