


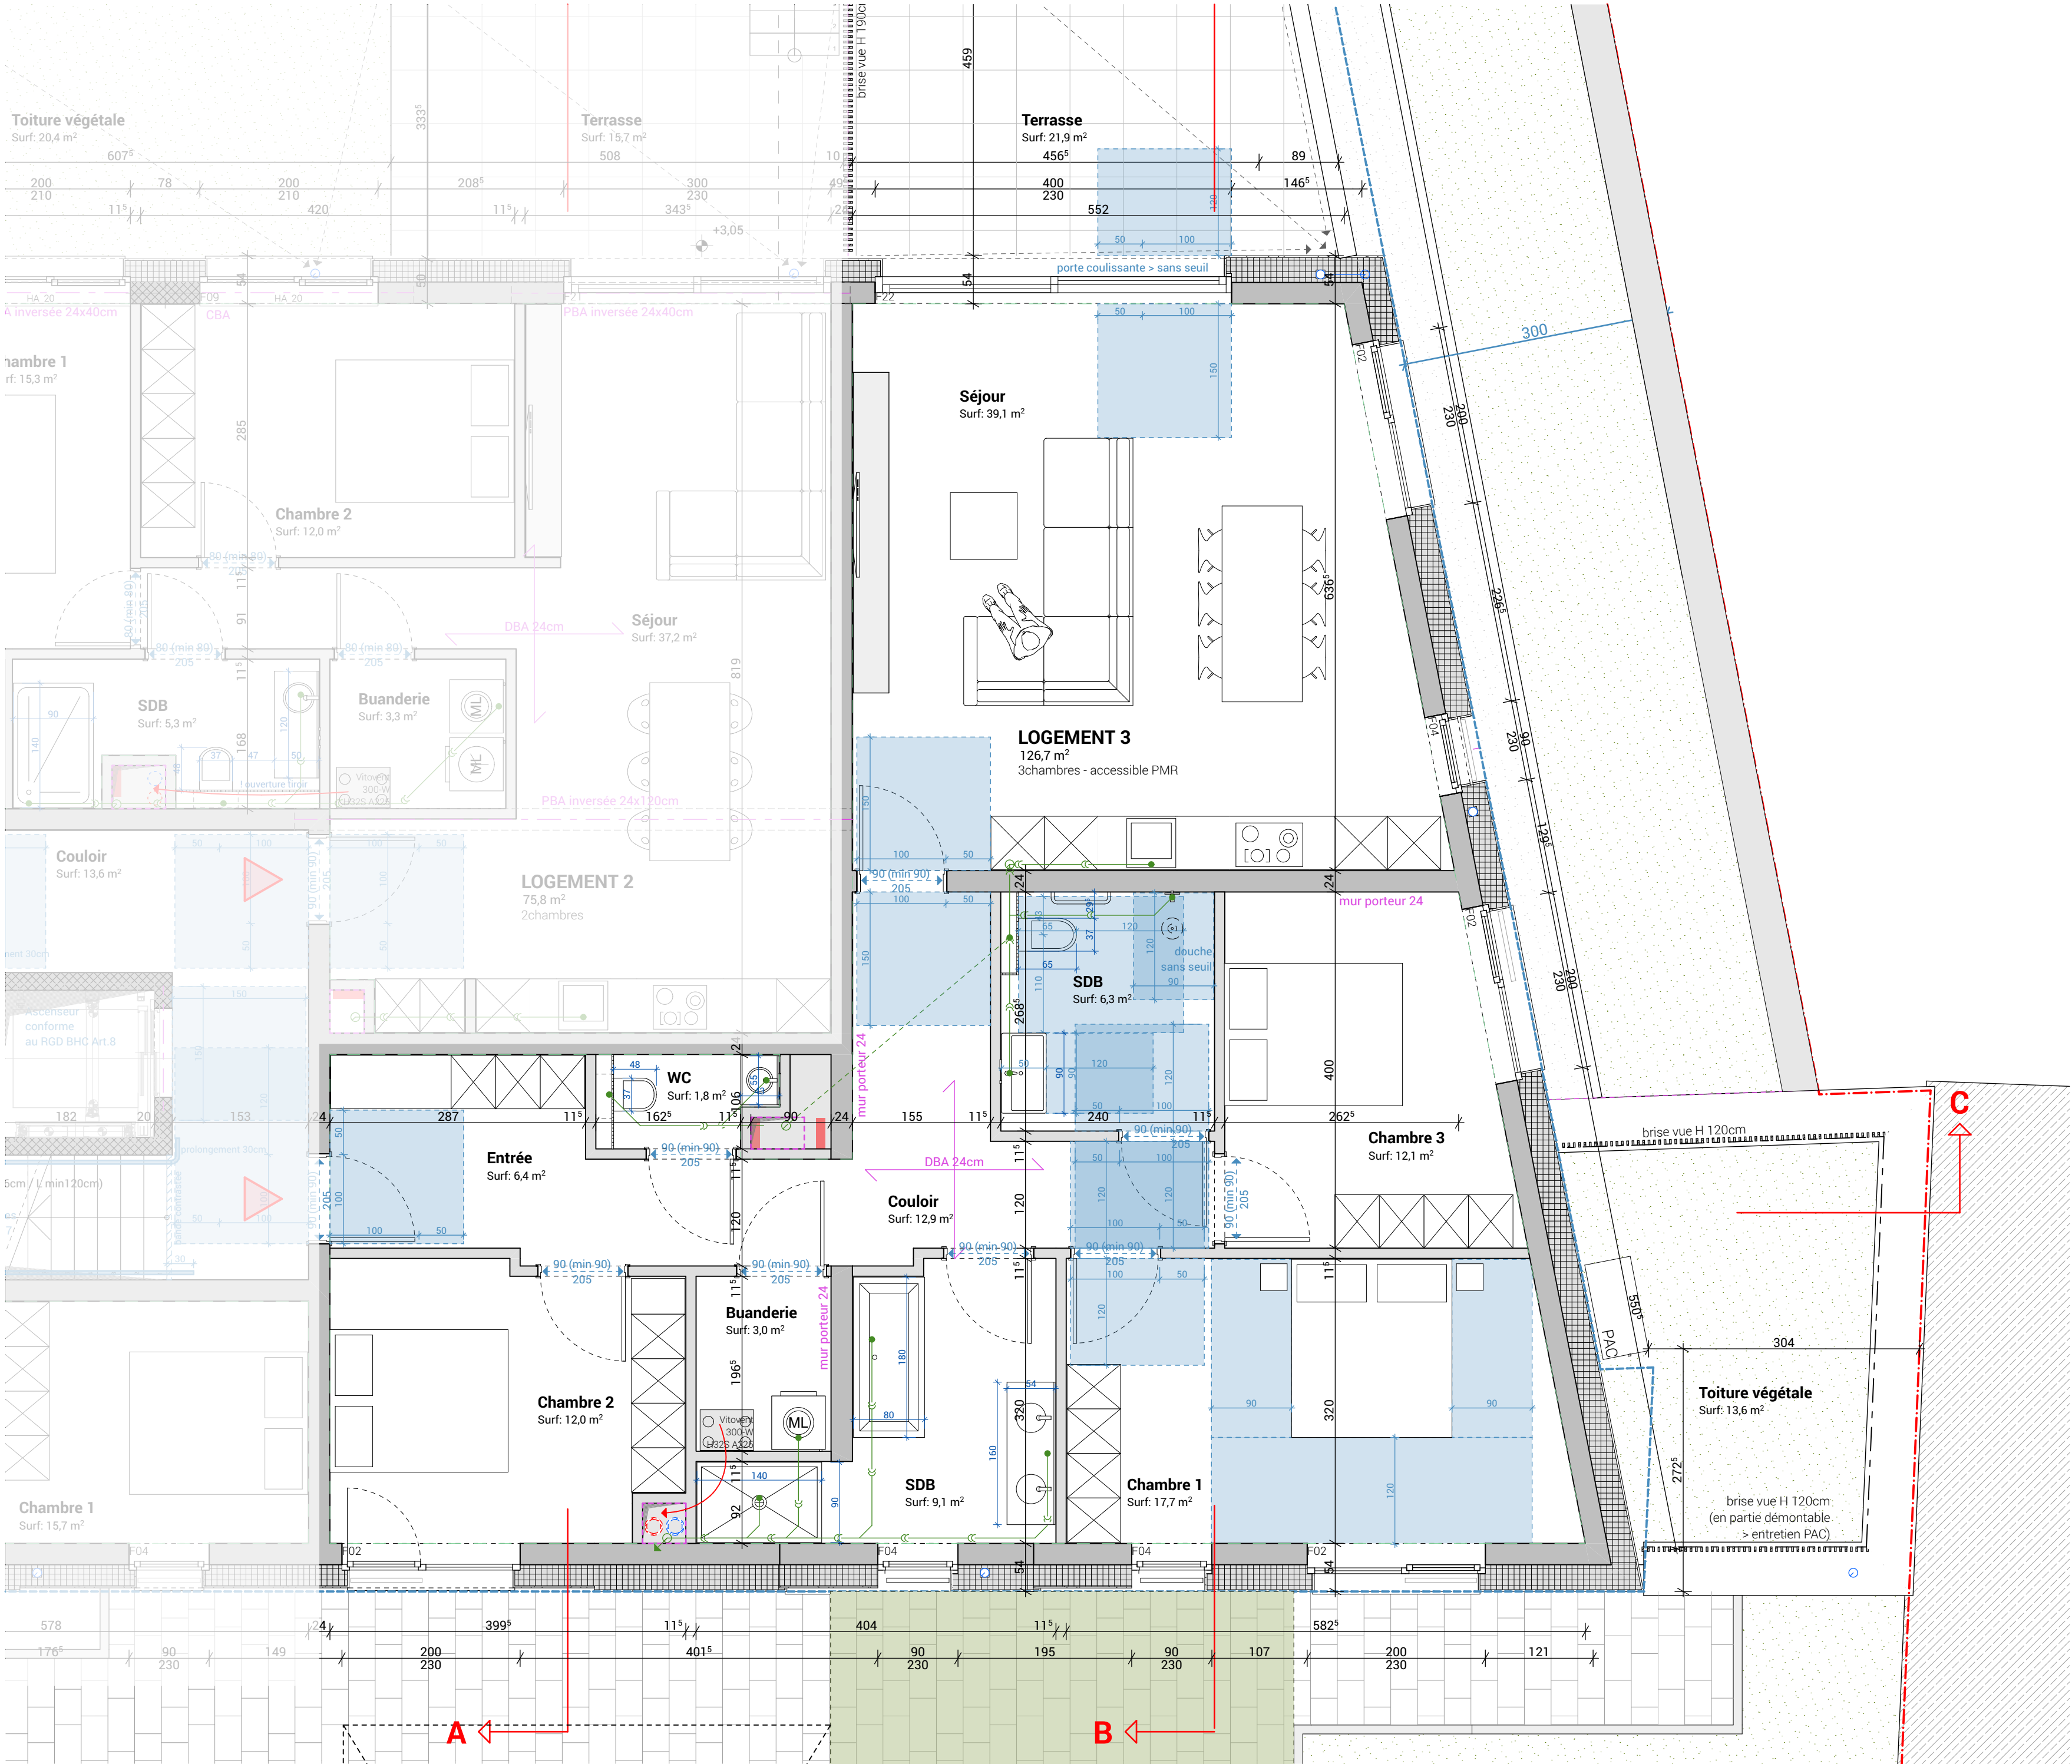

légende élévations

- 01 Matériaux
- 02 Matériaux
- 03 Matériaux
- 04 Matériaux
- 05 Matériaux
- 06 Matériaux
- 07 Matériaux
- 08 Matériaux
- 09 Matériaux
- 10 Matériaux

légende matériaux :

- maçonnerie
- maçonnerie existante
- démolitions
- asselet en béton armé
- poutre en béton armé
- isolation thermique
- isolation thermique
- toiture plate
- toiture inclinée
- terre-plein

du demandeur

des entrepreneurs

de l'architecte

ce document reste la propriété de l'architecte et ne peut être utilisé sans son accord préalable

les côtes sont à vérifier sur place par l'entrepreneur et la stabilité est à calculer par un bureau qualifié

les plans de détails ont priorité sur les plans d'exécution

contenu :

phase : LOGEMENT 3

date : 13/03/26

échelle(s) : 1:50


feuille(s) : 1 / 2

contenu du plan : Logement 3

collaborateur(rice) :

révisions :

id	date	description	destinataire

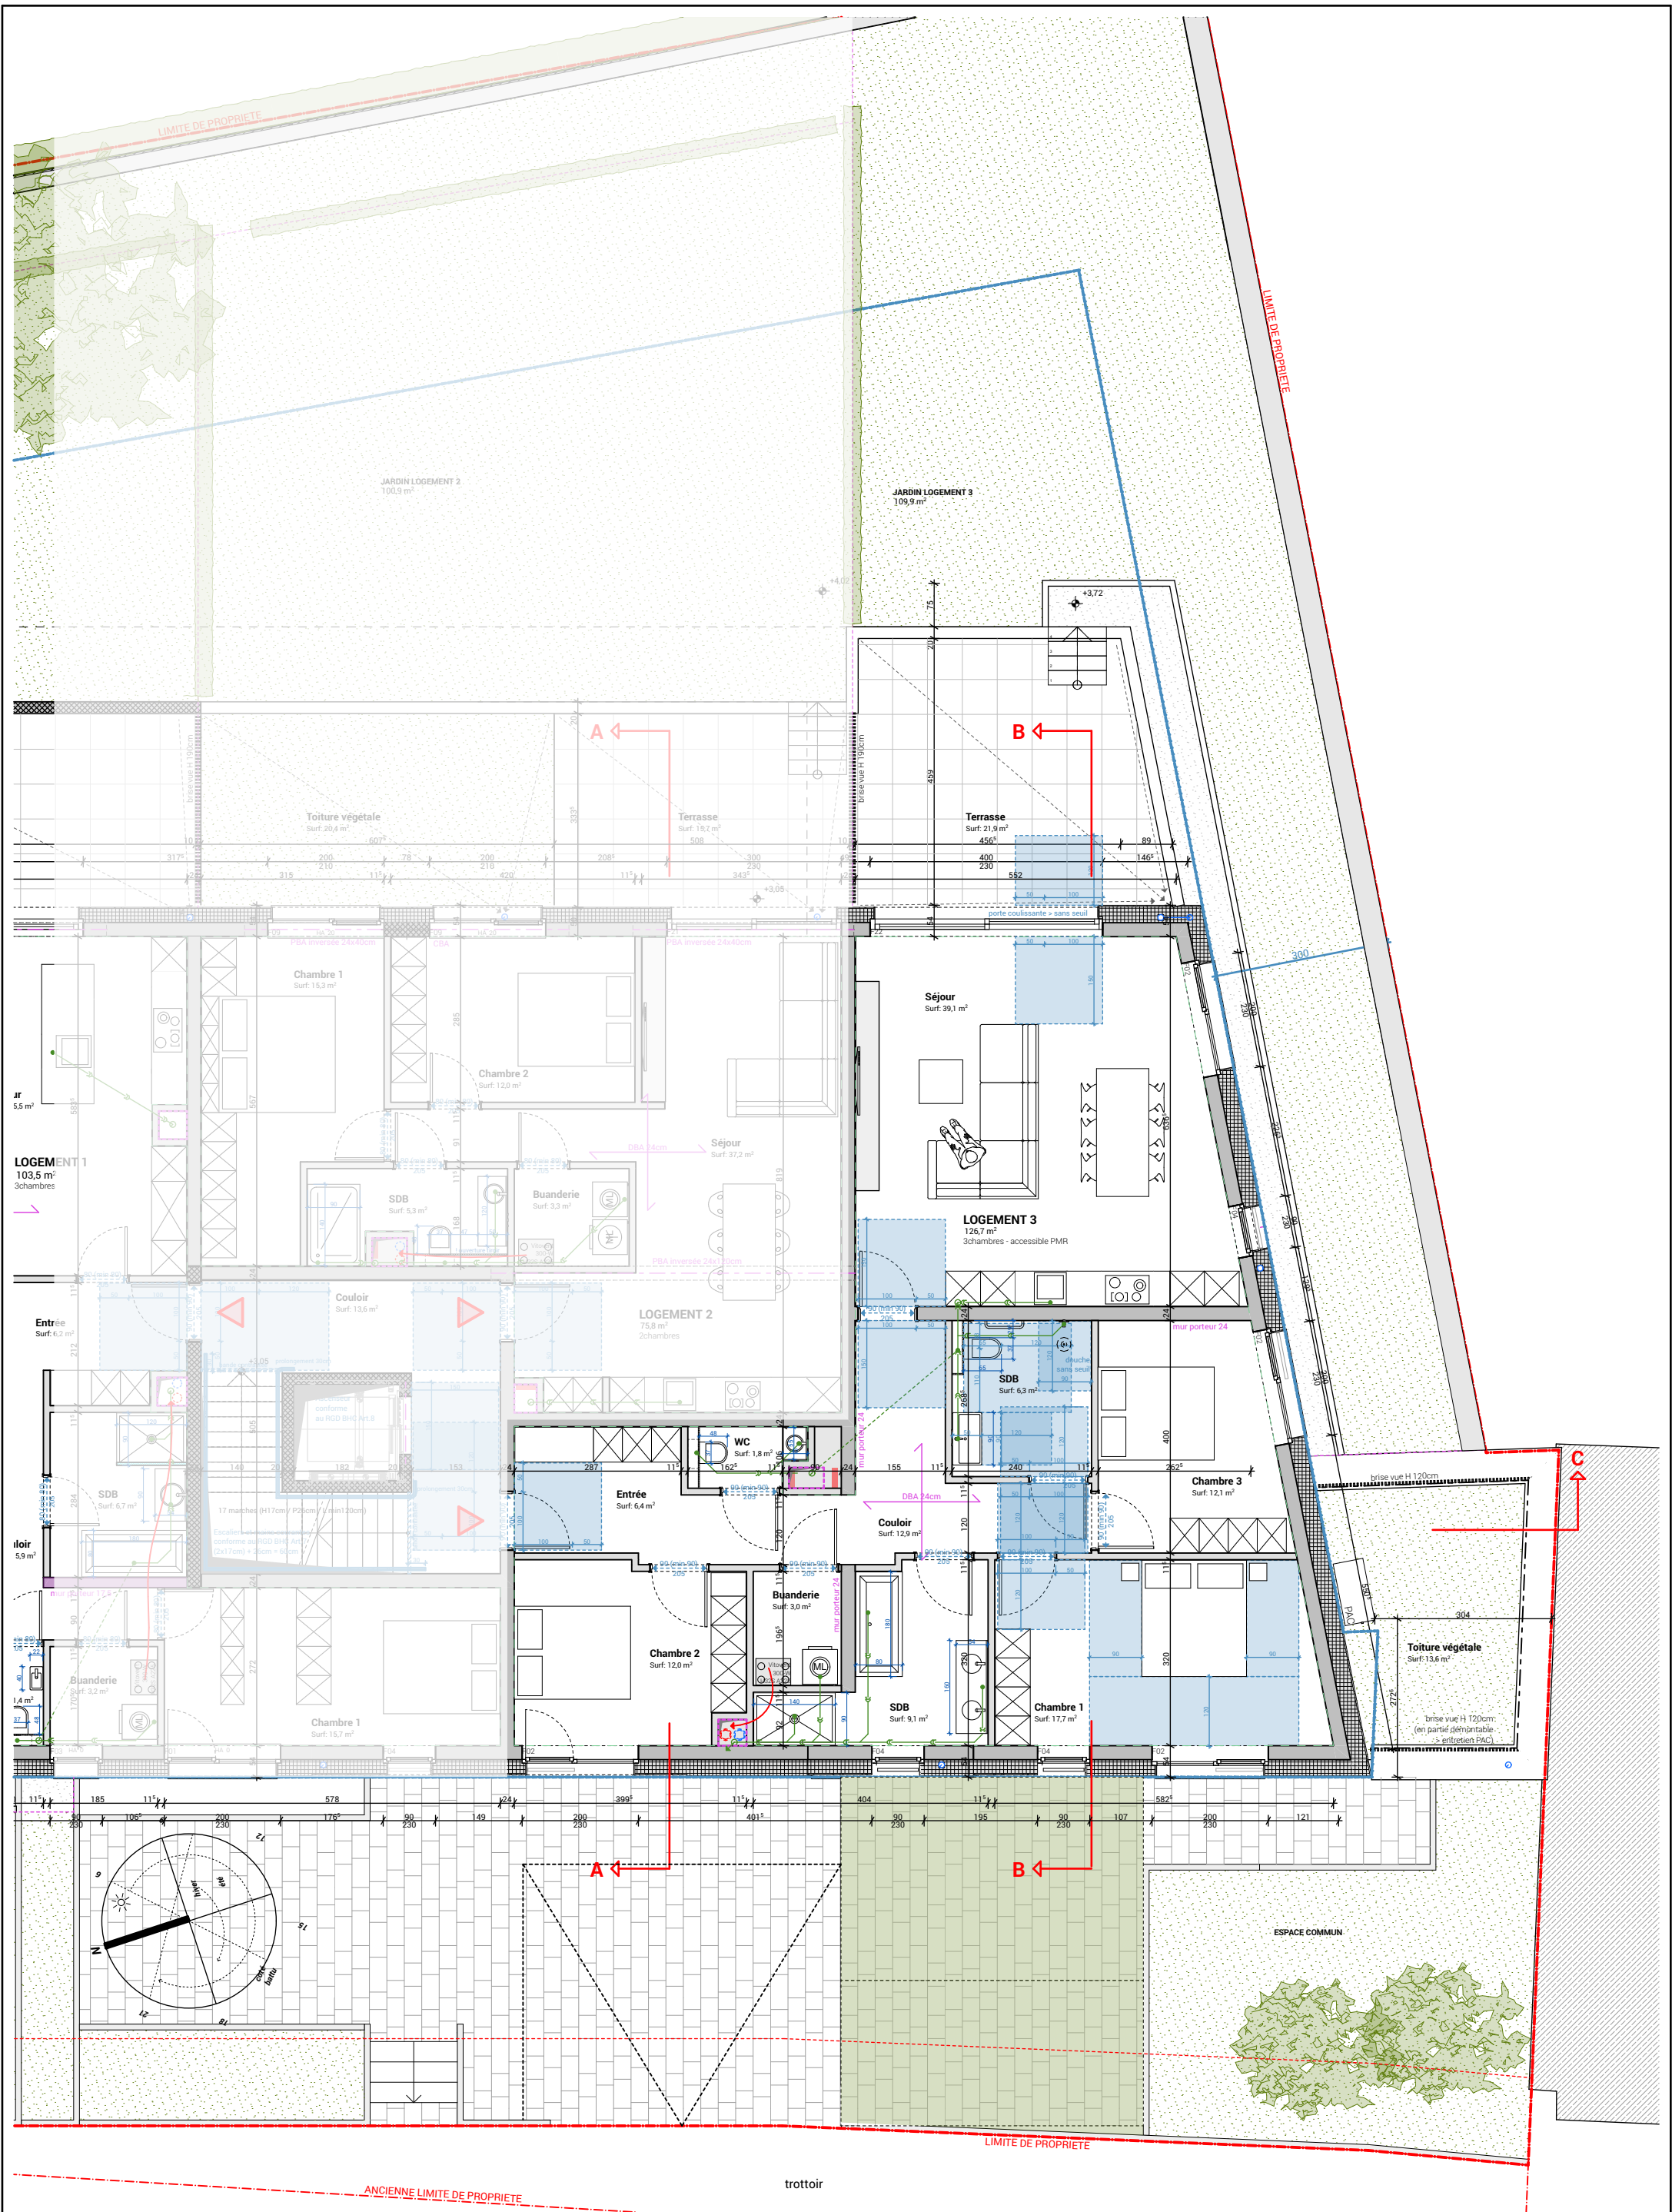

Plan Etage 1 (niveau jardin)

1:100